


MUNICIPALIDAD DE LA CIUDAD DE BUENOS AIRES

DIRECCION DE CATASTRO


ESCALA 1:1000

3

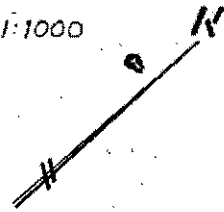

BALASTRO

RIVERA INDARTE

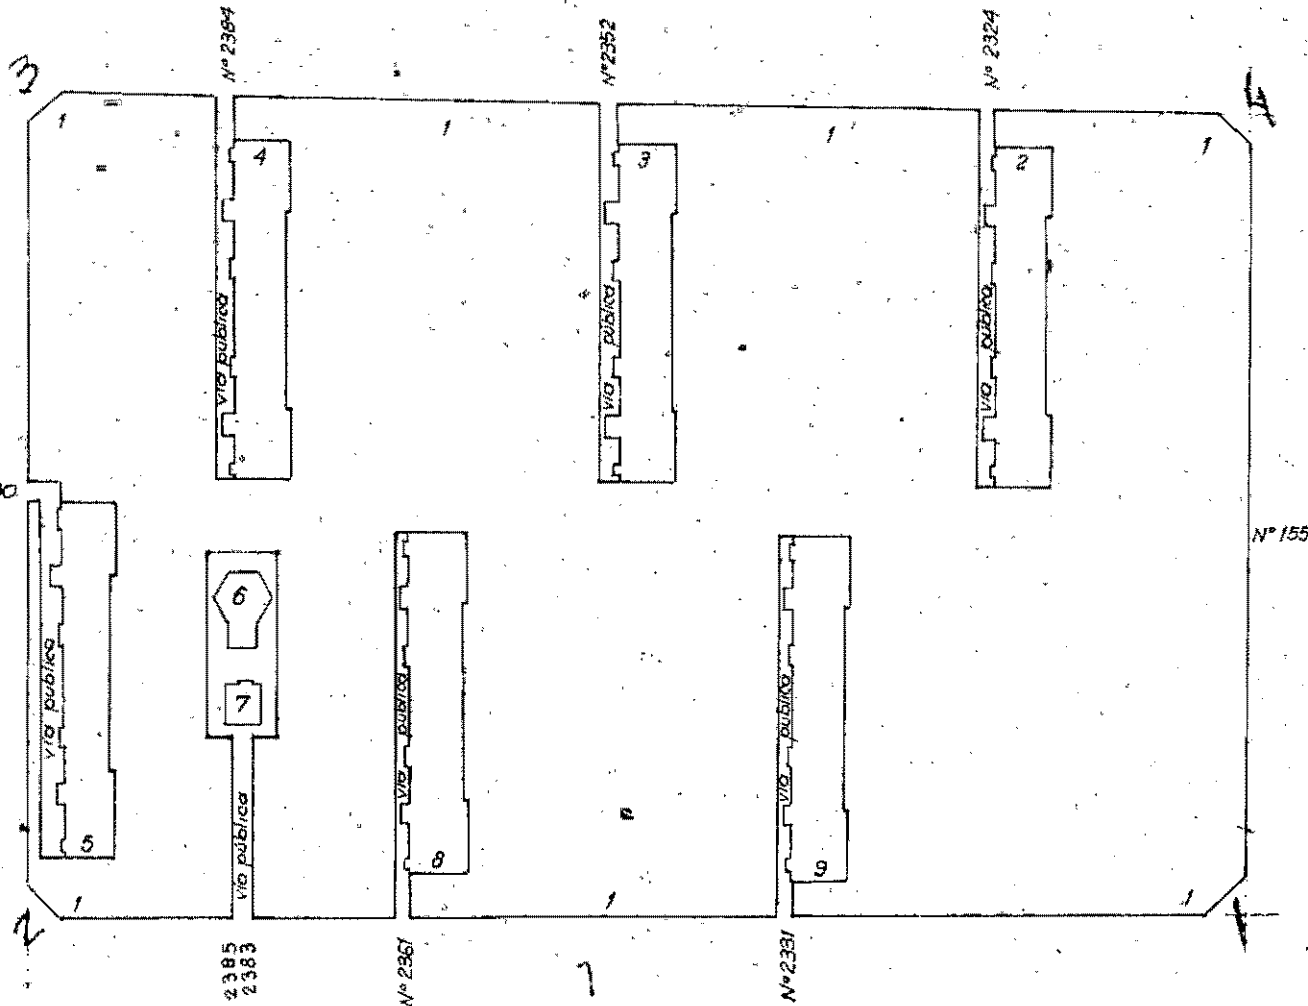

SARAZA

AV. CORONEL ESTEBAN BONORINO

NOMENCLATURA
PARCELARIA

C. 1

S. 44

M 39

FECHA ENERO 1988

V° B°

CONSERVACION

7) Carp. 6290 - DGFoYC 86

Fraccionamiento de la manz. 39 en
parcelas 1, 2, 3, 4, 5, 6, 7, 8 y 9 y
vía pública. S/plano M-380-86.

J.M.

1-88