


GOBIERNO DE LA CIUDAD DE BUENOS AIRES
DIRECCION DE CATASTRO

6

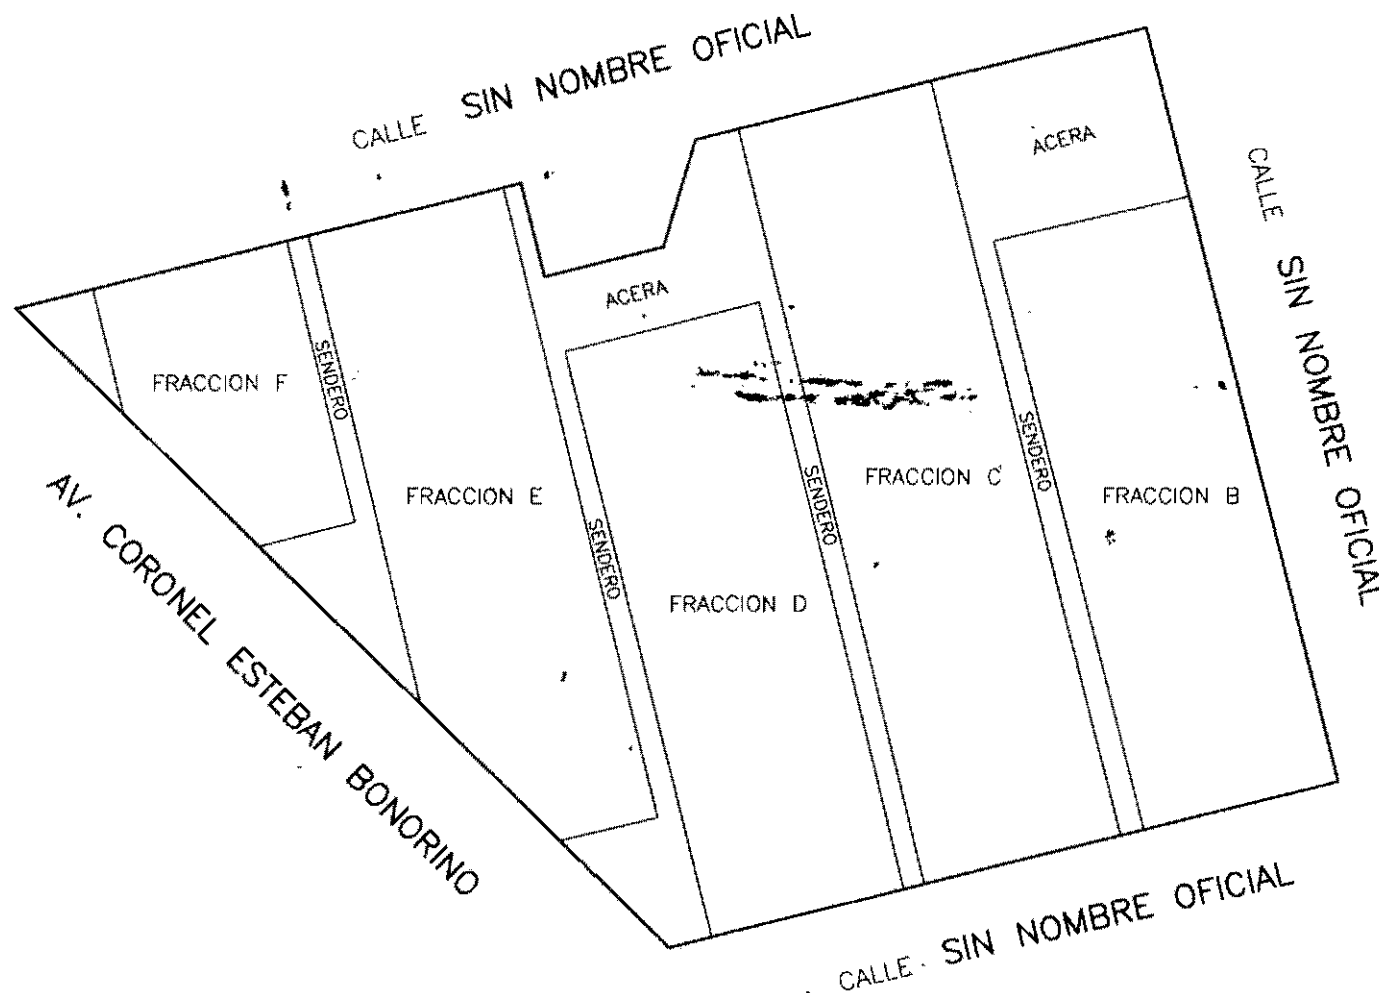

ESCALA 1:1000

DIRECCION DE
CATASTRO

NOMENCLATURA
CATASTRAL

C. 1

S. 44

M. 48K

FECHA 11-2006

V.B.

CONSERVACION

6) Carp.1692 D.G.F.O y C-2003
Fraccionamiento con Cesion de
calle de la Manz.48 E en Manz.
48L y 48K manteniendo las
fracciones B-C-D-E y F su
actual nomenclatura.
M-160-2003.

N.P.

11-2006