
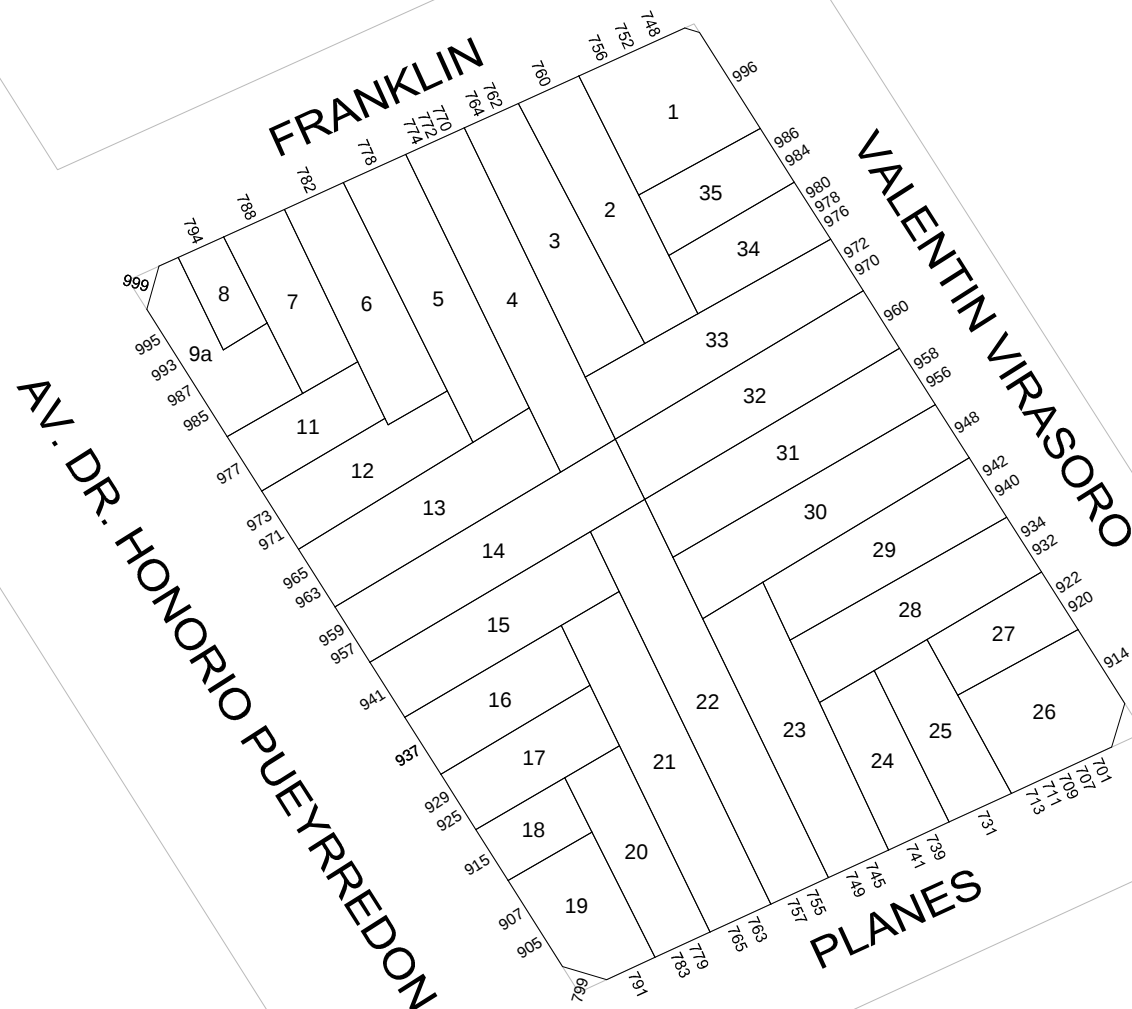


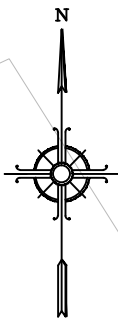

GOBIERNO DE LA CIUDAD  
AUTONOMA DE BUENOS AIRES  
DIRECCION GENERAL DE REGISTRO DE  
OBRAS Y CATASTRO

## PLANO INDICE

**C 7**  
**S 45**  
**M 58**

ESCALA: 1:1000

HOJA N: 1 / 2

FECHA DE EMISION  
18/04/2024

VERSION: 3

| <div><div>GOBIERNO DE LA CIUDAD<br/>AUTONOMA DE BUENOS AIRES<br/>DIRECCION GENERAL DE REGISTROS DE<br/>OBRAS Y CATASTRO</div></div> |        |         |       | <div>FORMULARIO PLANO INDICE: ANEXO NORMATIVA</div> <div>Descripción: El Formulario contiene todas las normativas que se han dictado para la presente manzana.</div> |                                                | <div>C7</div> <div>S45<br/>M58</div> | HOJA 2 de 2 |
|---|--------|---------|-------|---|------------------------------------------------|--------------------------------------|-------------|
| NORMATIVA   | NÚMERO | BOLETÍN | FECHA | DESCRIPCION   | ACLARACIONES                                   | ESTADO                               |             |
| Ordenanza   | 15759  |         |       | Denomínase "Dr. Honorio Pueyrredón" a la actual Av. Parral.   | Decreto 16949-1959, expediente 113454-HCD-1959 |                                      |             |
| Decreto   | 2450   |         | 1963  | Derógase la ordenanza 16252-1959. Restitúyese la nomenclatura de la Av. Parral modificada por dicha ordenanza.                                                       | Ordenanza                                      |                                      |             |
| Ordenanza   | 18862  | 12263   | 1963  | Restitúyese el nombre de Av. Dr. Honorio Pueyrredón a la Av. Parral.                                                                                                 |                                                |                                      |             |

Nota: El Formulario contiene todas las normativas que se han dictado para la presente manzana. El casillero NORMATIVA si se trata de una Ordenanza, Decreto, Nota, etc. El casillero NÚMERO indica el numero de normativa correspondiente si existiera. El casillero BOLETIN indica el numero de boletín en el que se publicó si fuese publicada. El casillero FECHA indica el año en que se publicó o dictó. El casillero DESCRIPCION reproduce el texto principal de la Normativa dictada. El casillero ACLARACIONES contiene más información y observaciones.