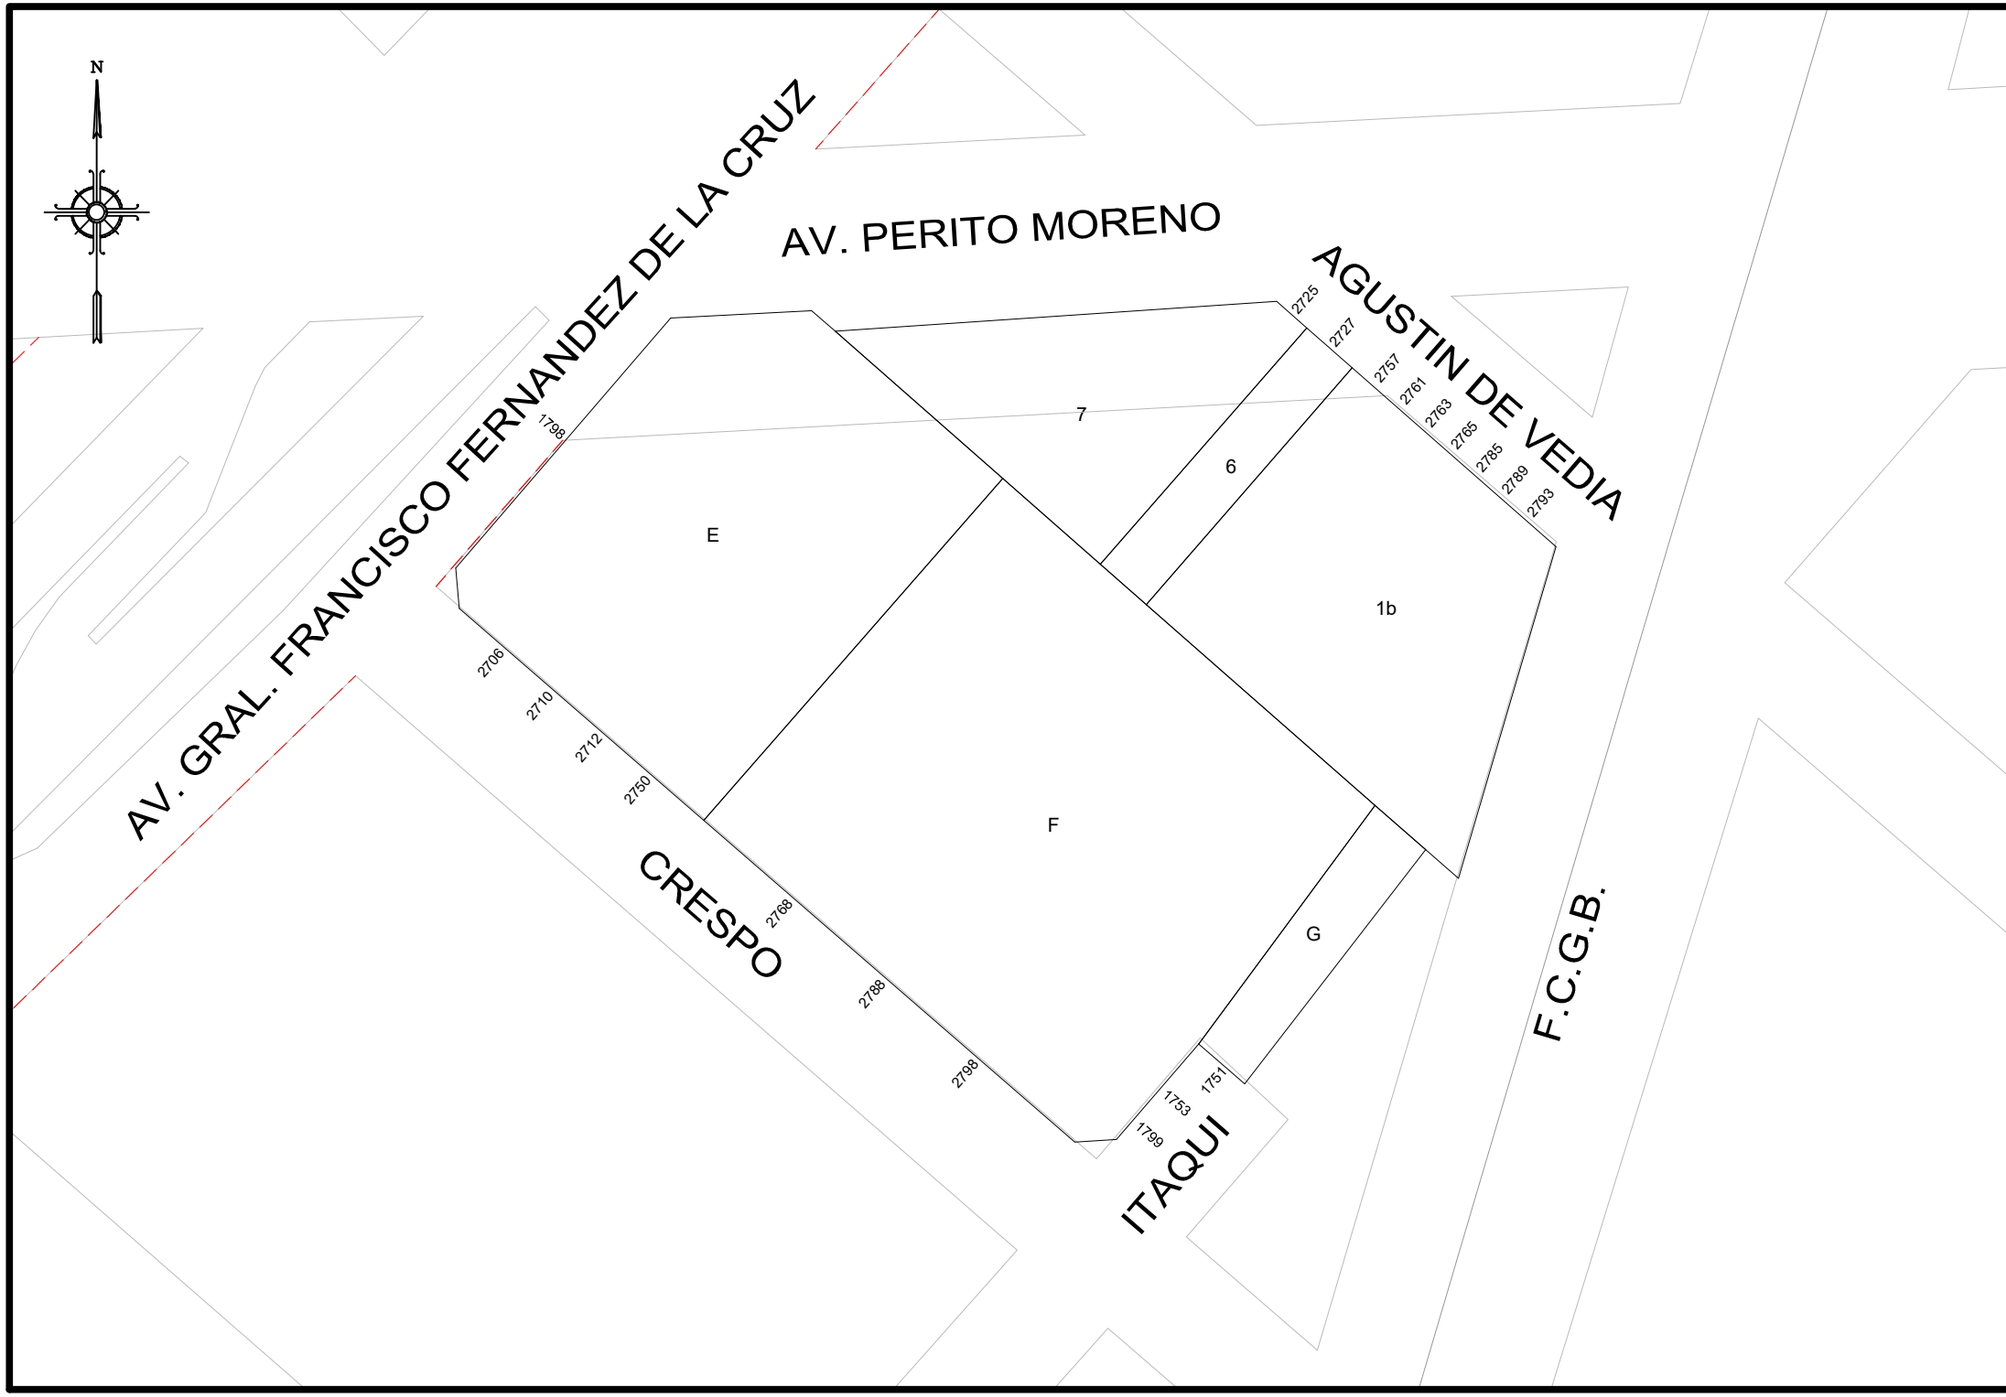

GOBIERNO DE LA CIUDAD AUTONOMA DE BUENOS AIRES
DIRECCION GENERAL DE REGISTRO DE OBRAS Y CATASTRO

PLANO INDICE

C 1
S 46
M 138A

ESCALA: 1:1000

HOJA N: 1 / 2

FECHA DE EMISION
04/12/2020

VERSION: 1

GOBIERNO DE LA CIUDAD AUTONOMA DE BUENOS AIRES
DIRECCION GENERAL DE REGISTROS DE OBRAS Y CATASTRO

FORMULARIO PLANO INDICE: ANEXO NORMATIVA

Descripción: El Formulario contiene todas las normativas que se han dictado para la presente manzana.

C 1 | **S 46** | **M 138A**

NORMATIVA	NÚMERO	BOLETíN	FECHA	DESCRIPCION	ACLARACIONES	ESTADO
Ordenanza	28682	14705		Restitúyese el nombre de Av. del Justicialismo a la actual Av. Perito Moreno.	Decreto 264, expediente 36266-1973 y agregados.	
Decreto	5394		1953	Afectación por el ensanche de la Av. Perito Moreno.	Expediente 50186-1952	
Decreto	1508	10243	1955	Desígnase con el nombre de "Perito Moreno" a la actual Av. del Justicialismo.		
Ordenanza	18325	11756	1961	Se derogó el decreto 5394-1953 incluso en lo que es materia de declaración edilicia.	Decreto ordenanza 17660 (BM 11960), expediente 26851-1989	
Ordenanza	13825	6718	1942	Anula el decreto 5394-1953.		
Decreto	1025		1966	Apruébase el trazado y remodelación de la Av. Gral. Francisco Fernández de la Cruz, de Lacarra a Av. La Plata.	Ordenanza 21156-1966, expediente 31763-1964	RATIFICADA POR EL DECRETO ORDENANZA 21650-1966
Ordenanza	23475	13265	1968	Prioridad 1 al decreto 5394-1953.		
Ordenanza	23475	13265	1968	Prioridad 3 a la apertura de la calle Itaquí.	Plano oficial de 1916	
Ordenanza	24802	13724	1969	Derógase la ordenanza 3279.		Vigente.

Nota: El Formulario contiene todas las normativas que se han dictado para la presente manzana. El casillero NORMATIVA si se trata de una Ordenanza, Decreto, Nota, etc. El casillero NÚMERO indica el numero de normativa correspondiente si existiera. El casillero BOLETIN indica el numero de boletín en el que se publicó si fuese publicada. El casillero FECHA indica el año en que se publicó o dictó. El casillero DESCRIPCION reproduce el texto principal de la Normativa dictada. El casillero ACLARACIONES contiene más información y observaciones.

viernes, 04 de diciembre de 2020 13:51:26

GOBIERNO DE LA CIUDAD AUTONOMA DE BUENOS AIRES
DIRECCION GENERAL DE REGISTROS DE OBRAS Y CATASTRO

FORMULARIO PLANO INDICE: ANEXO NORMATIVA

Descripción: El Formulario contiene todas las normativas que se han dictado para la presente manzana.

C 1 | **S 46** | **M 138A**

NORMATIVA	NÚMERO	BOLETíN	FECHA	DESCRIPCION	ACLARACIONES	ESTADO
Ordenanza	30481	14959	1974	Manzana totalmente afectada a la Autopista del Justicialismo.	Plano 1144-C-1970	Derogada por Ordenanza 32259-1975
Ordenanza	32259	15174	1975	Derógase la ordenanza 30481-1974.	Decreto 7892, expediente 98722-1975	
Decreto - Ordenanza	1665	15257	1976	Derógase la ordenanza 28682.		
Ordenanza	33366	15466	1977	Derógase la apertura de la calle Itaquí de Crespo a Agustín de Vedia.	Nota 1466-DTOP-1984	
Ordenanza	34898	16018	1979	Apruébase la traza de la AU Perito Moreno de Teniente General Luis J. Dellepiane a Av. Amancio Alcorta.	Ordenanza 35018-1979, plano 1720/7-CPU-1979	
Nota	5368		1982	Ajuste de la traza de la Av. Perito Moreno. Plano 409-C-1981	D.G.F.O.C.	
Ordenanza	50375		1996	Excluýese de la afectación dispuesta por la ordenanza 35018 a la fracción 00E.		
Ley	6099	5526	2018	Línea de afectación sobre AV. GRAL. FRANCISCO FERNANDEZ DE LA CRUZ de AV. LACARRA a AV. LA PLATA		

Nota: El Formulario contiene todas las normativas que se han dictado para la presente manzana. El casillero NORMATIVA si se trata de una Ordenanza, Decreto, Nota, etc. El casillero NÚMERO indica el numero de normativa correspondiente si existiera. El casillero BOLETIN indica el numero de boletín en el que se publicó si fuese publicada. El casillero FECHA indica el año en que se publicó o dictó. El casillero DESCRIPCION reproduce el texto principal de la Normativa dictada. El casillero ACLARACIONES contiene más información y observaciones.

viernes, 04 de diciembre de 2020 13:51:27