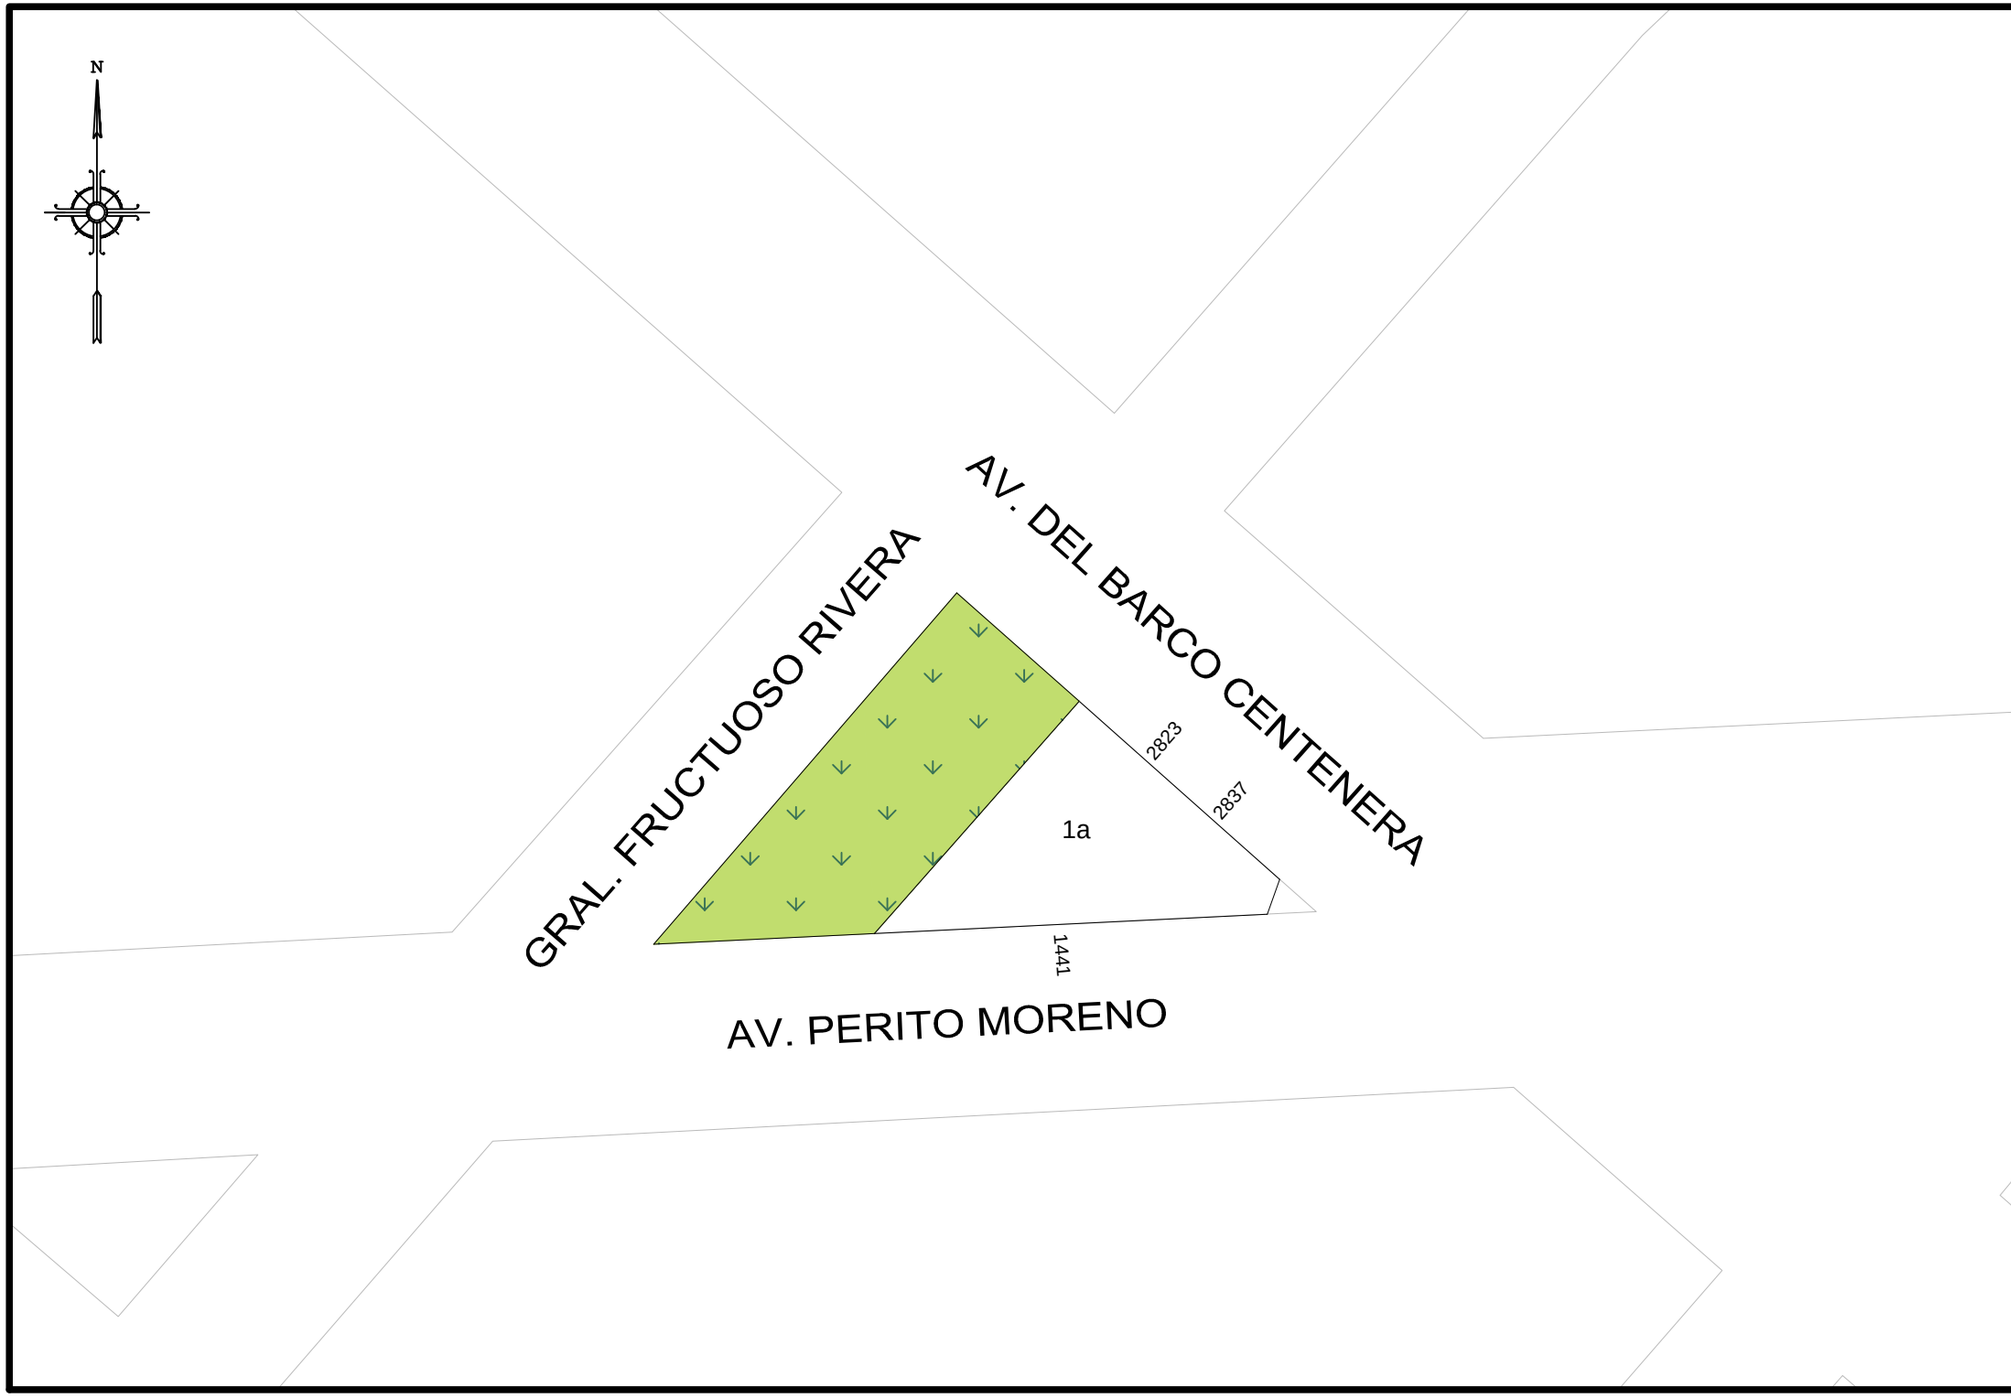

GOBIERNO DE LA CIUDAD AUTONOMA DE BUENOS AIRES
DIRECCION GENERAL DE REGISTRO DE OBRAS Y CATASTRO

PLANO INDICE

C 1
S 46
M 167A

ESCALA: 1:750

HOJA N: 1 / 3

FECHA DE EMISION
09/06/2021

VERSION: 2

GOBIERNO DE LA CIUDAD AUTONOMA DE BUENOS AIRES
DIRECCION GENERAL DE REGISTROS DE OBRAS Y CATASTRO

FORMULARIO PLANO INDICE: ANEXO NORMATIVA

Descripción: El Formulario contiene todas las normativas que se han dictado para la presente manzana.

C 1 | S 46 | M 167A

NORMATIVA	NÚMERO	BOLETíN	FECHA	DESCRIPCION	ACLARACIONES	ESTADO
Decreto	1508	10243	1955	Desígnase con el nombre de "Perito Moreno" a la actual Av. del Justicialismo.		
Ordenanza	18325	11756	1961	Se derogó el decreto 5394-1953 incluso en lo que es materia de declaración edilicia.	Decreto ordenanza 17660 (BM 11960), expediente 26851-1989	
Ordenanza	28682	14705	1973	Restitúyese el nombre de Av. del Justicialismo a la actual Av. Perito Moreno.	Decreto 264, expediente 36266-1973 y agregados.	
Ordenanza	30481	14959	1974	Manzana totalmente afectada a la Autopista del Justicialismo.	Plano 1136-C-1970	Derogada por Ordenanza 32259-1975
Ordenanza	32259	15174	1975	Derógase la ordenanza 30481-1974.	Decreto 7892, expediente 98722-1975	
Decreto - Ordenanza	1665	15257	1976	Derógase la ordenanza 28682.		
Ordenanza	34898	16018	1979	Apruébase la traza de la Av. Perito Moreno de Teniente General Luis J. Dellepiane a Av. Amancio Alcorta.	Plano 1720/5-CPU-1979	
Ordenanza	35161	16099	1979	"Centenera", hoy "Del Barco Centenera".		

Nota: El Formulario contiene todas las normativas que se han dictado para la presente manzana. El casillero NORMATIVA si se trata de una Ordenanza, Decreto, Nota, etc. El casillero NÚMERO indica el numero de normativa correspondiente si existiera. El casillero BOLETIN indica el numero de boletín en el que se publicó si fuese publicada. El casillero FECHA indica el año en que se publicó o dictó. El casillero DESCRIPCION reproduce el texto principal de la Normativa dictada. El casillero ACLARACIONES contiene más información y observaciones.

miércoles, 09 de junio de 2021 07:05:21 p.m.

GOBIERNO DE LA CIUDAD AUTONOMA DE BUENOS AIRES
DIRECCION GENERAL DE REGISTROS DE OBRAS Y CATASTRO

FORMULARIO PLANO INDICE: ANEXO NORMATIVA

Descripción: El Formulario contiene todas las normativas que se han dictado para la presente manzana.

C 1 | S 46 | M 167A

NORMATIVA	NÚMERO	BOLETíN	FECHA	DESCRIPCION	ACLARACIONES	ESTADO
Nota	5368		1982	Ajuste de la traza de la Av. Perito Moreno. Plano 540-C-1980	D.G.F.O.C. y C.	

Nota: El Formulario contiene todas las normativas que se han dictado para la presente manzana. El casillero NORMATIVA si se trata de una Ordenanza, Decreto, Nota, etc. El casillero NÚMERO indica el numero de normativa correspondiente si existiera. El casillero BOLETIN indica el numero de boletín en el que se publicó si fuese publicada. El casillero FECHA indica el año en que se publicó o dictó. El casillero DESCRIPCION reproduce el texto principal de la Normativa dictada. El casillero ACLARACIONES contiene más información y observaciones.

miércoles, 09 de junio de 2021 07:05:22 p.m.