


TRES ARROYOS

AV. WARNES

HIDALGO

GALICIA

ACOYTE

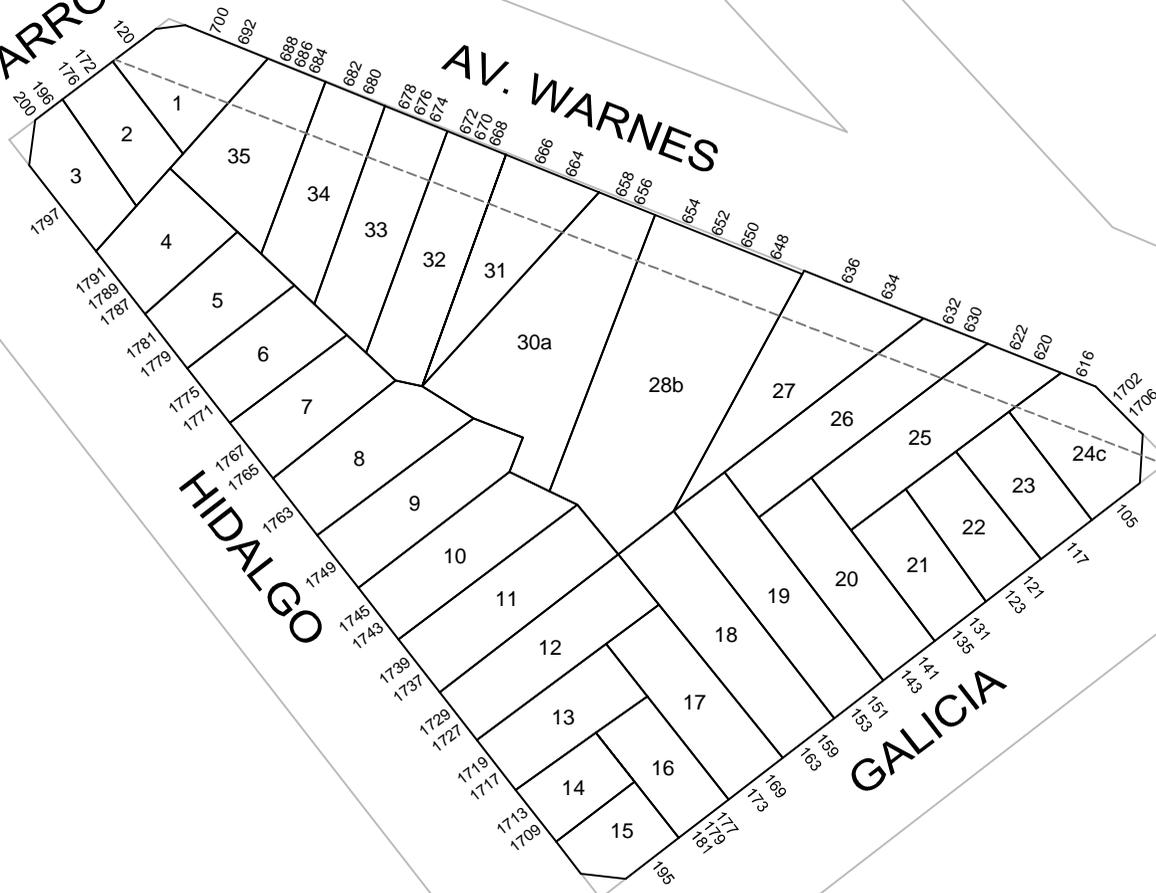

GOBIERNO DE LA CIUDAD
AUTONOMA DE BUENOS AIRES
DIRECCION GENERAL DE REGISTRO DE
OBRAS Y CATASTRO

PLANO INDICE

C 15
S 47
M 95

ESCALA: 1:1000

HOJA N: 1 / 2

FECHA DE EMISION
27/12/2017

VERSION: 2



**GOBIERNO DE LA CIUDAD
AUTONOMA DE BUENOS AIRES
DIRECCION GENERAL DE REGISTROS DE
OBRAS Y CATASTRO**

FORMULARIO PLANO INDICE: ANEXO NORMATIVA

Descripción: El Formulario contiene todas las normativas que se han dictado para la presente manzana.

C 15

S 47

M 95

HOJA 2 de 2

NORMATIVA	NÚMERO	BOLETÍN	FECHA	DESCRIPCION	ACLARACIONES	ESTADO
Decreto	8481		1956	Rectificación de las líneas de las calles de Warnes y Acoyte.		
Ordenanza	24104		1968	Afectación por el ensanche de la Av. Warnes.	Plano 137-C-1969	
Ordenanza	34778	15977	1979	Derógase el ensanche y/o la apertura de la Av. Warnes de Juan B. Justo a Malabia.	Ordenanza 33739-1977 (BM 15597)	
Ordenanza	44095	18717	1989	Línea particularizada sobre la calle Warnes de Juan B. Justo a Malabia.		

Nota: El Formulario contiene todas las normativas que se han dictado para la presente manzana. El casillero NORMATIVA si se trata de una Ordenanza, Decreto, Nota, etc. El casillero NÚMERO indica el numero de normativa correspondiente si existiera. El casillero BOLETIN indica el numero de boletín en el que se publicó si fuese publicada. El casillero FECHA indica el año en que se publicó o dictó. El casillero DESCRIPCION reproduce el texto principal de la Normativa dictada. El casillero ACLARACIONES contiene más información y observaciones.