
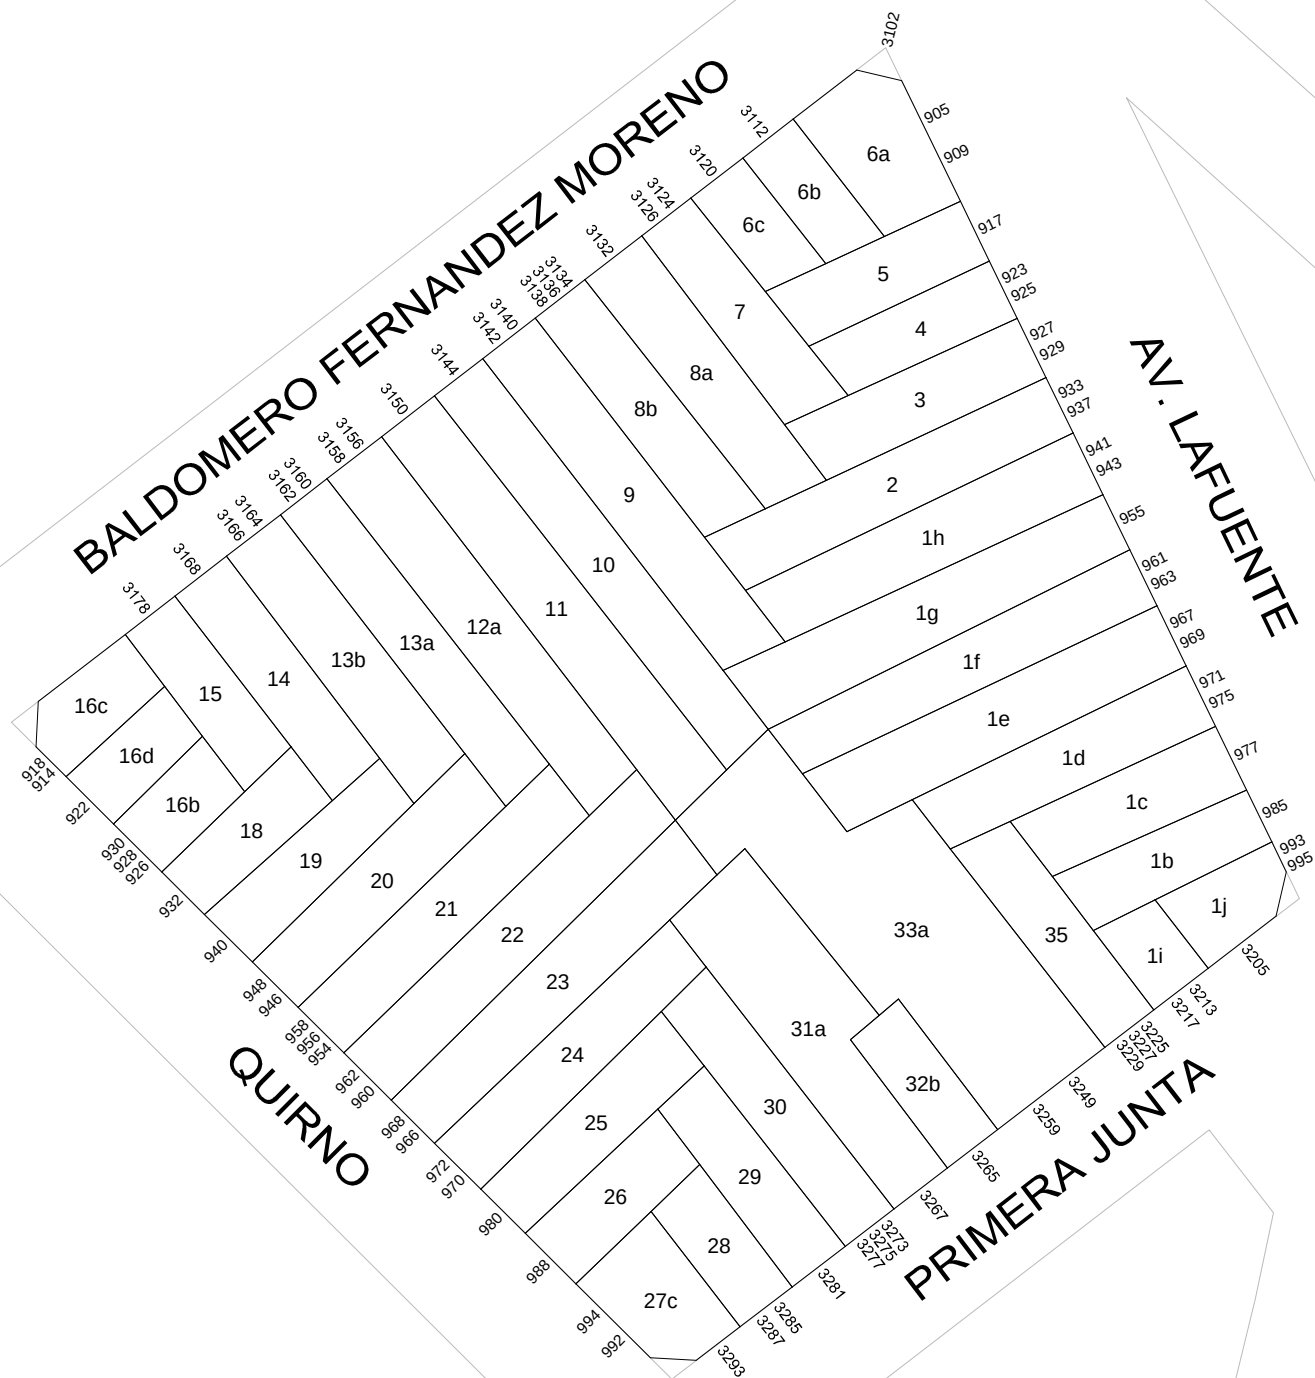


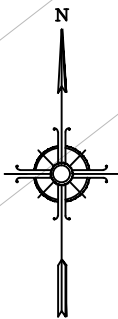

GOBIERNO DE LA CIUDAD
AUTONOMA DE BUENOS AIRES
DIRECCION GENERAL DE REGISTRO DE
OBRAS Y CATASTRO

PLANO INDICE

C 5
S 48
M 26

ESCALA: 1:1000

HOJA N: 1 / 2

FECHA DE EMISION
03/02/2025

VERSION: 1

 GOBIERNO DE LA CIUDAD AUTONOMA DE BUENOS AIRES DIRECCION GENERAL DE REGISTROS DE OBRAS Y CATASTRO				FORMULARIO PLANO INDICE: ANEXO NORMATIVA Descripción: El Formulario contiene todas las normativas que se han dictado para la presente manzana.		C5 S48 M26	HOJA 2 de 2
NORMATIVA	NÚMERO	BOLETÍN	FECHA	DESCRIPCION	ACLARACIONES	ESTADO	
Ordenanza	32780	15200		Denomínase "Primera Junta" a la actual calle Junta	Decreto 450-1976		
Expediente	101101	14625	1973	Denomínase "Baldomero Fernández Moreno" a la actual calle Monte, en el tramo comprendido entre las calles Lacarra y Av. Del Trabajo.	Ordenanza-29905-1974		
Ordenanza	34476	15973	1979	Apruébase el intercomunicador de autopistas AU 1 y AU 7 con expropiación diferida al año 1986.	Plano 1599-A-114/15		
Ordenanza	36593	16506	1981	Apueba la nueva traza parcial de la AU 7.	Plano 1599-B-11/15		
Ordenanza	36737	16546	1981	Deroga la Autopista AU 7 y su intercomunicador con la AU 1.			

Nota: El Formulario contiene todas las normativas que se han dictado para la presente manzana. El casillero NORMATIVA si se trata de una Ordenanza, Decreto, Nota, etc. El casillero NÚMERO indica el numero de normativa correspondiente si existiera. El casillero BOLETIN indica el numero de boletín en el que se publicó si fuese publicada. El casillero FECHA indica el año en que se publicó o dictó. El casillero DESCRIPCION reproduce el texto principal de la Normativa dictada. El casillero ACLARACIONES contiene más información y observaciones.