


AV. FRANCISCO BILBAO

AV. FRANCISCO BILBAO

AV. LAFUENTE

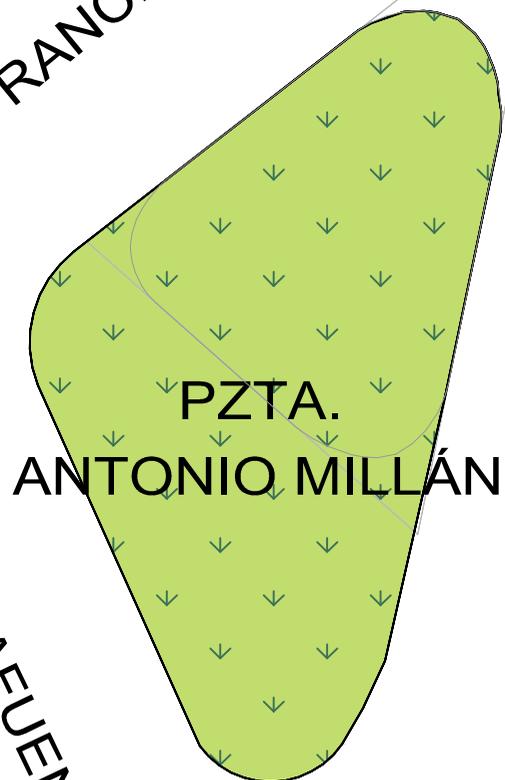

PZTA.
ANTONIO MILLÁN

MANZANA PENDIENTE DE RELEVAMIENTO



GOBIERNO DE LA CIUDAD
AUTONOMA DE BUENOS AIRES
DIRECCION GENERAL DE REGISTRO DE
OBRAS Y CATASTRO

PLANO INDICE

C 5
S 48
M 58B

ESCALA: 1:500

HOJA N: 1 / 2

FECHA DE EMISION
28/10/2019

VERSION: 1



**GOBIERNO DE LA CIUDAD
AUTONOMA DE BUENOS AIRES
DIRECCION GENERAL DE REGISTROS DE
OBRAS Y CATASTRO**

FORMULARIO PLANO INDICE: ANEXO NORMATIVA

Descripción: El Formulario contiene todas las normativas que se han dictado para la presente manzana.

C

5

S 48

M 58B

HOJA 2 de 2

| NORMATIVA | NÚMERO | BOLETÍN | FECHA | DESCRIPCION | ACLARACIONES | ESTADO |
|-----------|--------|---------|-------|---|--------------|---------|
| Ordenanza | 10062 | 5356 | 1938 | Denomínase "Antonio Millán" a la plazoleta ubicada entre Francisco Bilbao, Castañón y Lafuente. | | Vigente |

Nota: El Formulario contiene todas las normativas que se han dictado para la presente manzana. El casillero NORMATIVA si se trata de una Ordenanza, Decreto, Nota, etc. El casillero NÚMERO indica el numero de normativa correspondiente si existiera. El casillero BOLETIN indica el numero de boletín en el que se publicó si fuese publicada. El casillero FECHA indica el año en que se publicó o dictó. El casillero DESCRIPCION reproduce el texto principal de la Normativa dictada. El casillero ACLARACIONES contiene más información y observaciones.