
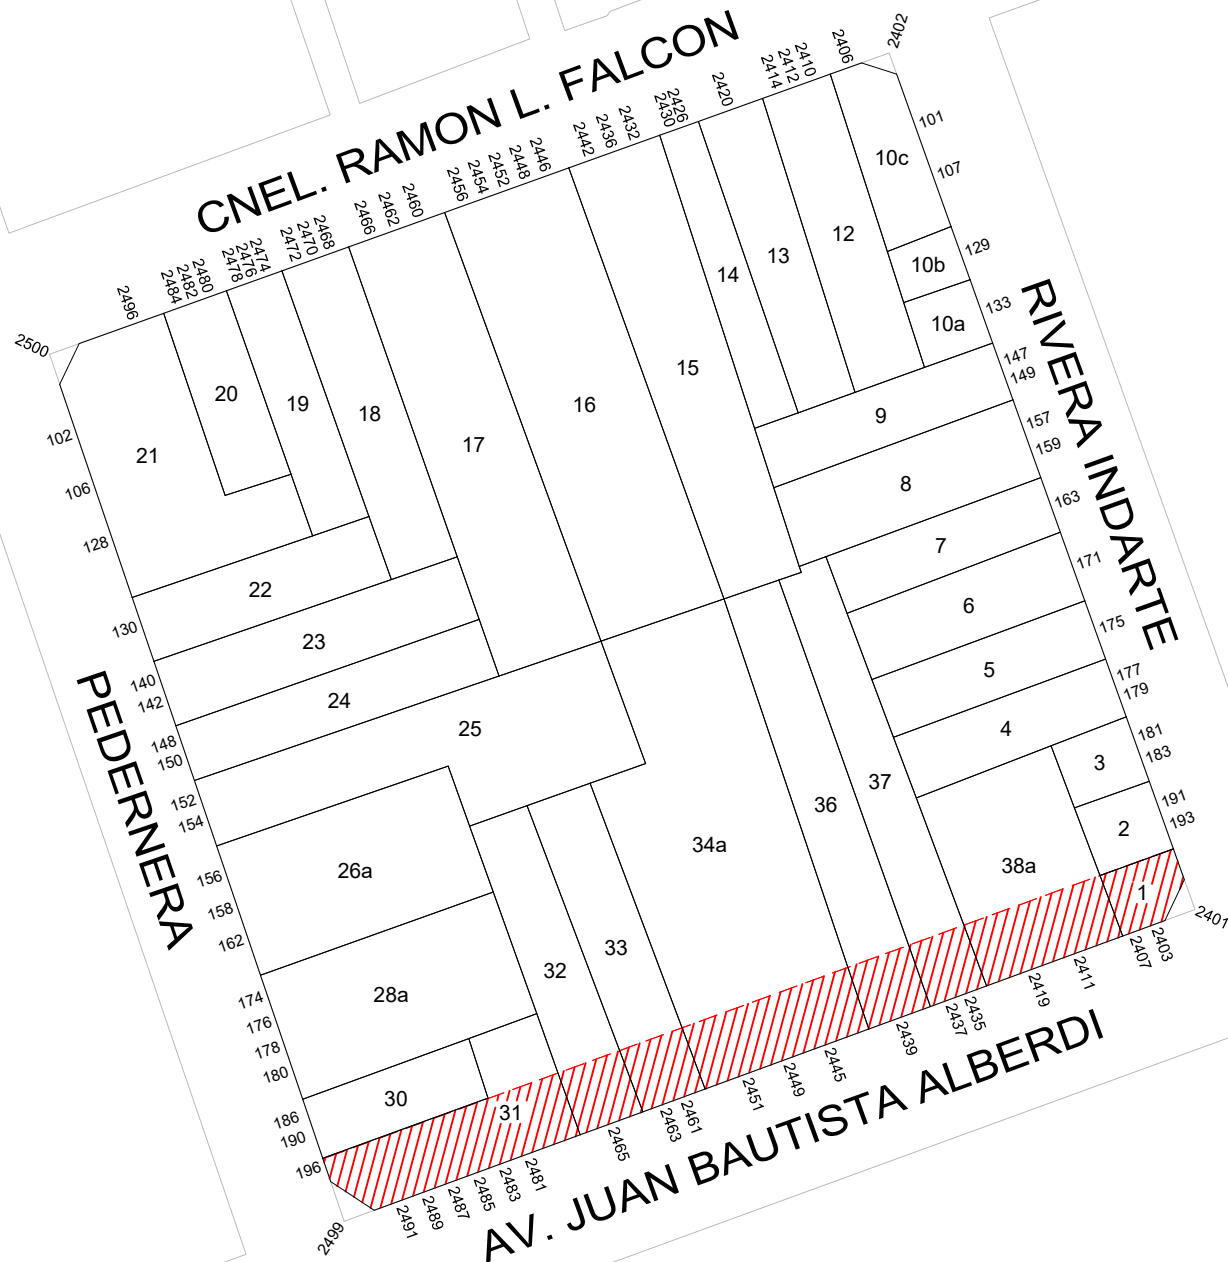


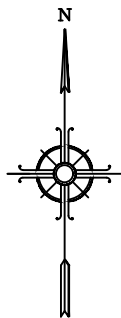

GOBIERNO DE LA CIUDAD
AUTONOMA DE BUENOS AIRES
DIRECCION GENERAL DE REGISTRO DE
OBRAS Y CATASTRO

PLANO INDICE

C 5
S 48
M 108

ESCALA: 1:1000

HOJA N: 1 / 2

FECHA DE EMISION
08/05/2025

VERSION: 4

 GOBIERNO DE LA CIUDAD AUTONOMA DE BUENOS AIRES DIRECCION GENERAL DE REGISTROS DE OBRAS Y CATASTRO				FORMULARIO PLANO INDICE: ANEXO NORMATIVA Descripción: El Formulario contiene todas las normativas que se han dictado para la presente manzana.		C5 M108	SD 48108
HOJA 2 de 2							
NORMATIVA	NÚMERO	BOLETÍN	FECHA	DESCRIPCION	ACLARACIONES	ESTADO	
Decreto	4874		1957	Afectación de la línea de la Av. Juan Bautista Alberdi.	Expediente 19.912-1957		
Ordenanza	23475	13265	1968	Dispónese el ensanche en prioridad 1.	Expediente 76029-1964 y agregados, plano 1189-C-1958	DEROGADA POR 33739-1977	
Ordenanza	33739	15597	1977	Derógase el ensanche y/o la apertura de la calle Juan Bautista Alberdi de San Pedrito a Pumacahua.			
Ordenanza	44095	18717	1989	Ensanche de la Av. Juan Bautista Alberdi de San Pedrito a Pumacachua.			

Nota: El Formulario contiene todas las normativas que se han dictado para la presente manzana. El casillero NORMATIVA si se trata de una Ordenanza, Decreto, Nota, etc. El casillero NÚMERO indica el numero de normativa correspondiente si existiera. El casillero BOLETIN indica el numero de boletín en el que se publicó si fuese publicada. El casillero FECHA indica el año en que se publicó o dictó. El casillero DESCRIPCION reproduce el texto principal de la Normativa dictada. El casillero ACLARACIONES contiene más información y observaciones.