



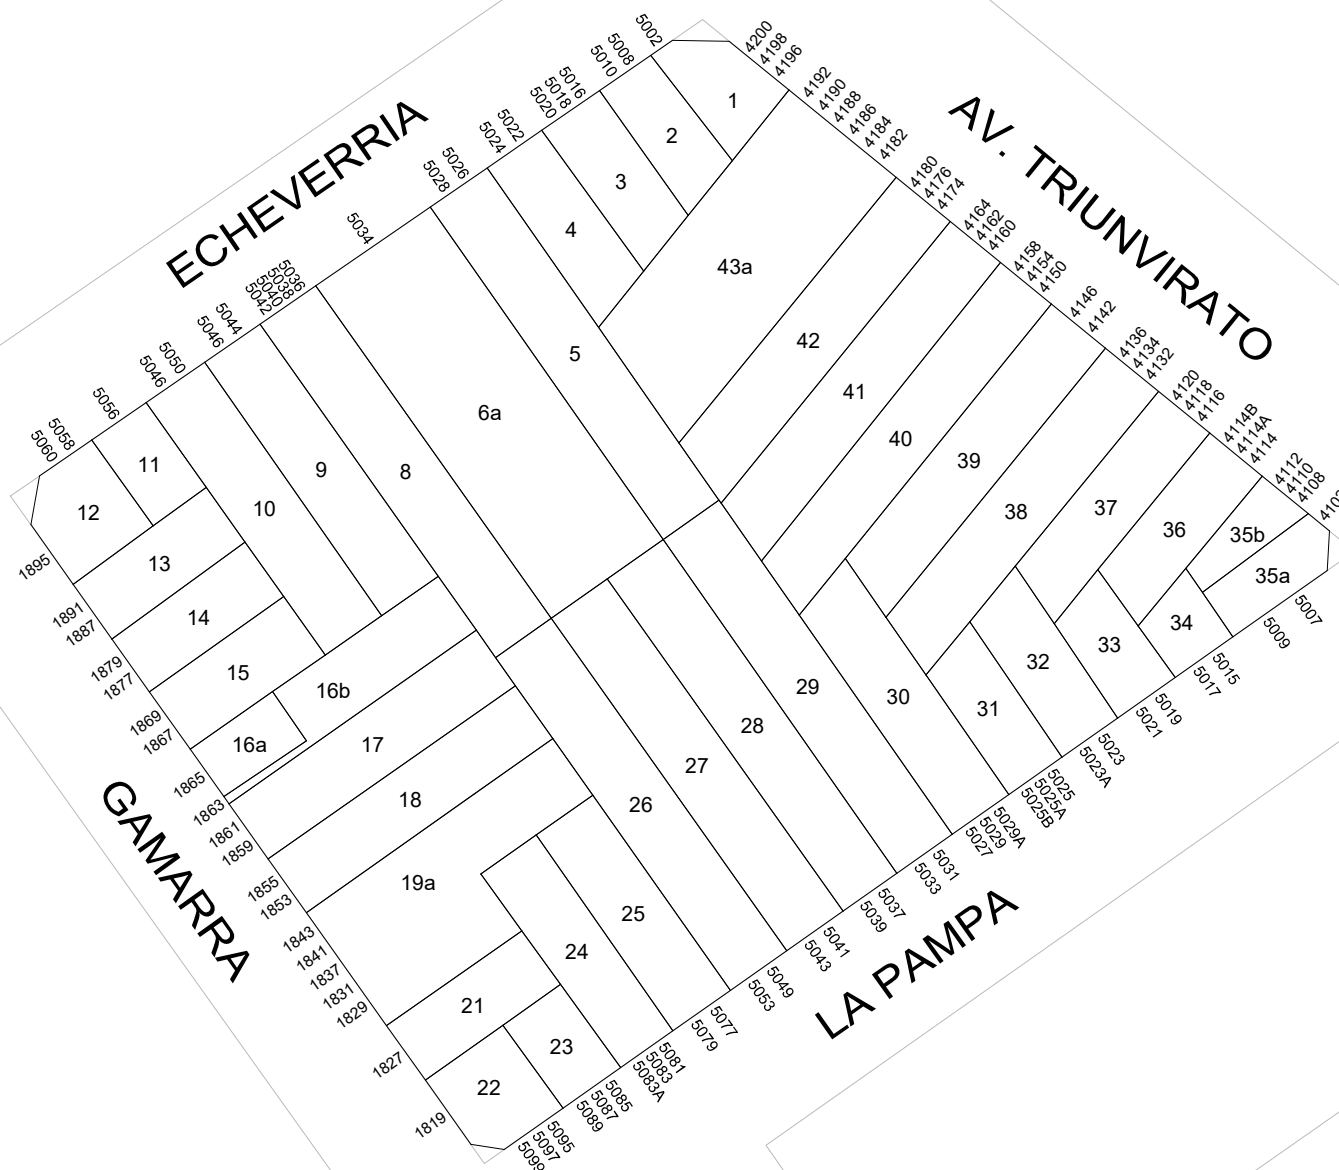
# PLANO INDICE


**C 16**  
**S 51**  
**M 50A**

**ESCALA: 1:1000**

**HOJA N: 1 / 2**

**FECHA DE EMISION**  
**12/08/2025**

**VERSION: 1**

<div><div>GOBIERNO DE LA CIUDAD AUTONOMA DE BUENOS AIRES DIRECCION GENERAL DE REGISTROS DE OBRAS Y CATASTRO</div></div>				<div>FORMULARIO PLANO INDICE: ANEXO NORMATIVA</div> <div>Descripción: El Formulario contiene todas las normativas que se han dictado para la presente manzana.</div>		<div>C16</div> <div>M50A</div>	<div>S51</div> <div>M50A</div>
HOJA 2 de 2							
NORMATIVA	NÚMERO	BOLETÍN	FECHA	DESCRIPCION	ACLARACIONES	ESTADO	
Ordenanza	1752		1926	Rectificación de la línea de la Av. Triunvirato.	Expediente 84725-C-1925	MATERIALIZADA SEGÚN PLANO 1118-c- 1972 (ESTUDIO DE LÍNEAS)	
Ordenanza	26422	14237	1972	Dispónese que la actual calle PAMPA se denomine LA PAMPA.			

Nota: El Formulario contiene todas las normativas que se han dictado para la presente manzana. El casillero NORMATIVA si se trata de una Ordenanza, Decreto, Nota, etc. El casillero NÚMERO indica el numero de normativa correspondiente si existiera. El casillero BOLETIN indica el numero de boletín en el que se publicó si fuese publicada. El casillero FECHA indica el año en que se publicó o dictó. El casillero DESCRIPCION reproduce el texto principal de la Normativa dictada. El casillero ACLARACIONES contiene más información y observaciones.