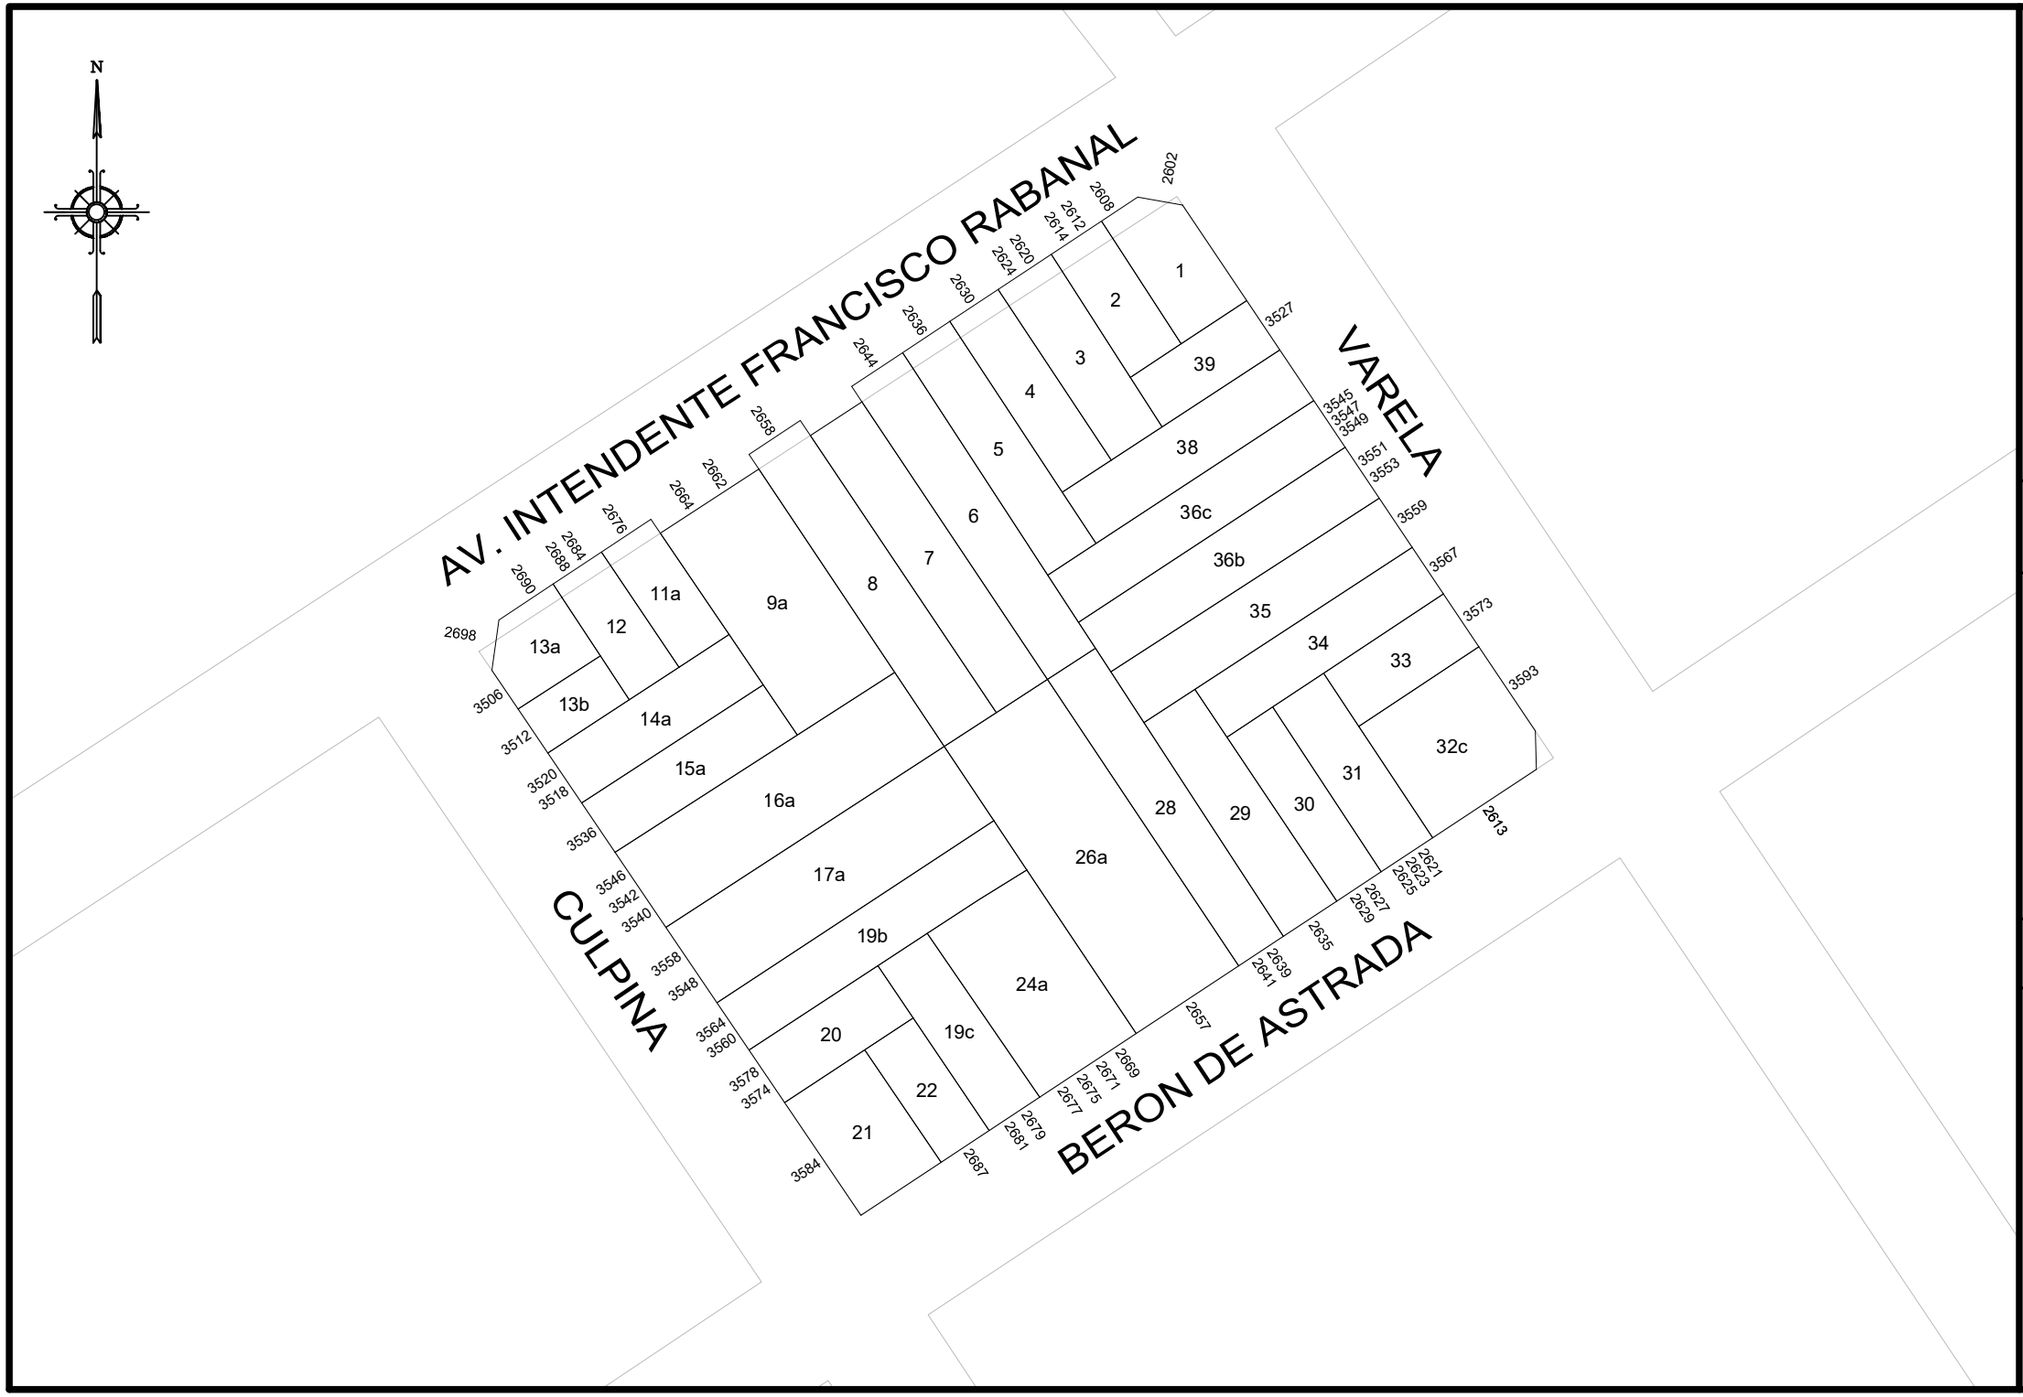

GOBIERNO DE LA CIUDAD AUTONOMA DE BUENOS AIRES
DIRECCION GENERAL DE REGISTRO DE OBRAS Y CATASTRO

PLANO INDICE

C 1
S 52
M 87

ESCALA: 1:1000

HOJA N: 1 / 2

FECHA DE EMISION
26/04/2022

VERSION: 2

GOBIERNO DE LA CIUDAD AUTONOMA DE BUENOS AIRES
DIRECCION GENERAL DE REGISTROS DE OBRAS Y CATASTRO

FORMULARIO PLANO INDICE: ANEXO NORMATIVA

Descripción: El Formulario contiene todas las normativas que se han dictado para la presente manzana.

C 1 | S 52 | M 87

NORMATIVA	NÚMERO	BOLETíN	FECHA	DESCRIPCION	ACLARACIONES	ESTADO
				Ajuste de la línea de la Av. Coronel Roca.	Plano 356--C1973	
Ordenanza	22611			Apruébase la traza de la Av. Cnel. Roca desde Av. Gral Paz a Av. Sánez.	Expediente 86567-1967, plano 7489	
Ordenanza	46604		1995	Denomínase Int. Ravanal a la Av. Coronel Roca de Av. Saenz a Mariano Acosta.		

Nota: El Formulario contiene todas las normativas que se han dictado para la presente manzana. El casillero NORMATIVA si se trata de una Ordenanza, Decreto, Nota, etc. El casillero NÚMERO indica el numero de normativa correspondiente si existiera. El casillero BOLETIN indica el numero de boletín en el que se publicó si fuese publicada. El casillero FECHA indica el año en que se publicó o dictó. El casillero DESCRIPCION reproduce el texto principal de la Normativa dictada. El casillero ACLARACIONES contiene más información y observaciones.

martes, 26 de abril de 2022 19:33:47