

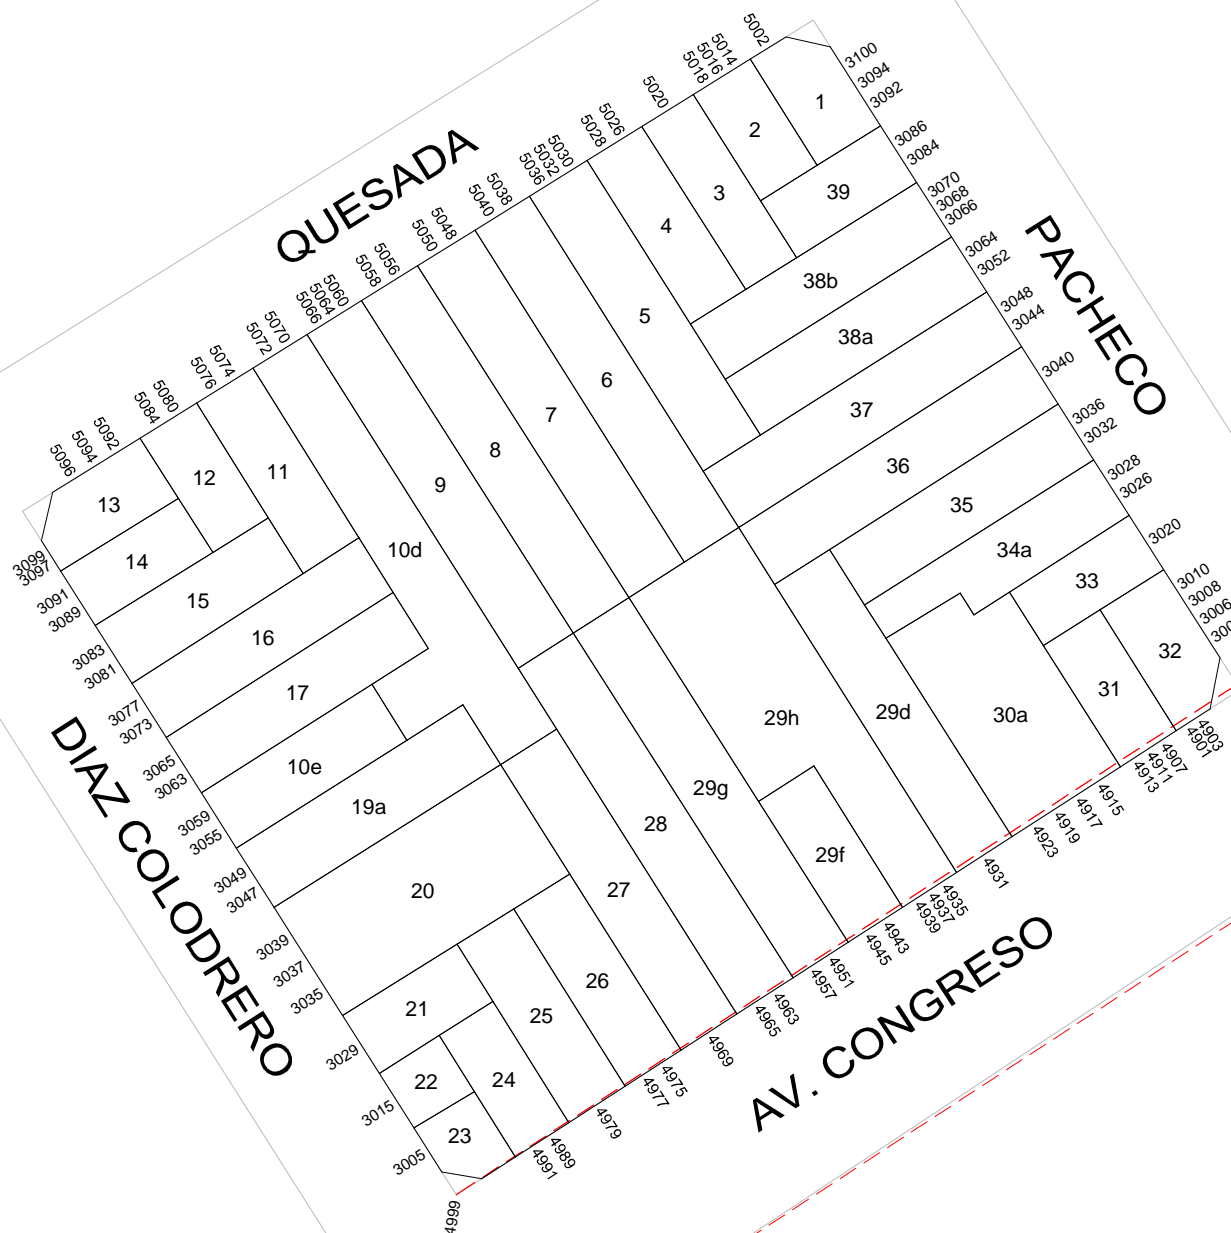



PLANO INDICE

ESCALA: 1:1000

HOJA N: 1 / 2

FECHA DE EMISION
13/10/2025

VERSION: 2

<div><div>GOBIERNO DE LA CIUDAD AUTONOMA DE BUENOS AIRES DIRECCION GENERAL DE REGISTROS DE OBRAS Y CATASTRO</div></div>				<div>FORMULARIO PLANO INDICE: ANEXO NORMATIVA</div> <div>Descripción: El Formulario contiene todas las normativas que se han dictado para la presente manzana.</div>		<div>C16</div> <div>S53 M7</div>	HOJA 2 de 2
NORMATIVA	NÚMERO	BOLETÍN	FECHA	DESCRIPCION	ACLARACIONES	ESTADO	
Ordenanza	35161	16099	1979	"Colodrero", hoy "Díaz Colodrero".			
Ordenanza	44095	18717	1989	Línea particulariza de la Av. Congreso de Miller a Díaz Colodrero.			
Ley	6099	5526	2018	Línea particularizada sobre la calle Av. Congreso de Miller a Diaz Colodredo por incorporacion de la Ord.N° 44095 al CUR.			

Nota: El Formulario contiene todas las normativas que se han dictado para la presente manzana. El casillero NORMATIVA si se trata de una Ordenanza, Decreto, Nota, etc. El casillero NÚMERO indica el numero de normativa correspondiente si existiera. El casillero BOLETIN indica el numero de boletín en el que se publicó si fuese publicada. El casillero FECHA indica el año en que se publicó o dictó. El casillero DESCRIPCION reproduce el texto principal de la Normativa dictada. El casillero ACLARACIONES contiene más información y observaciones.