


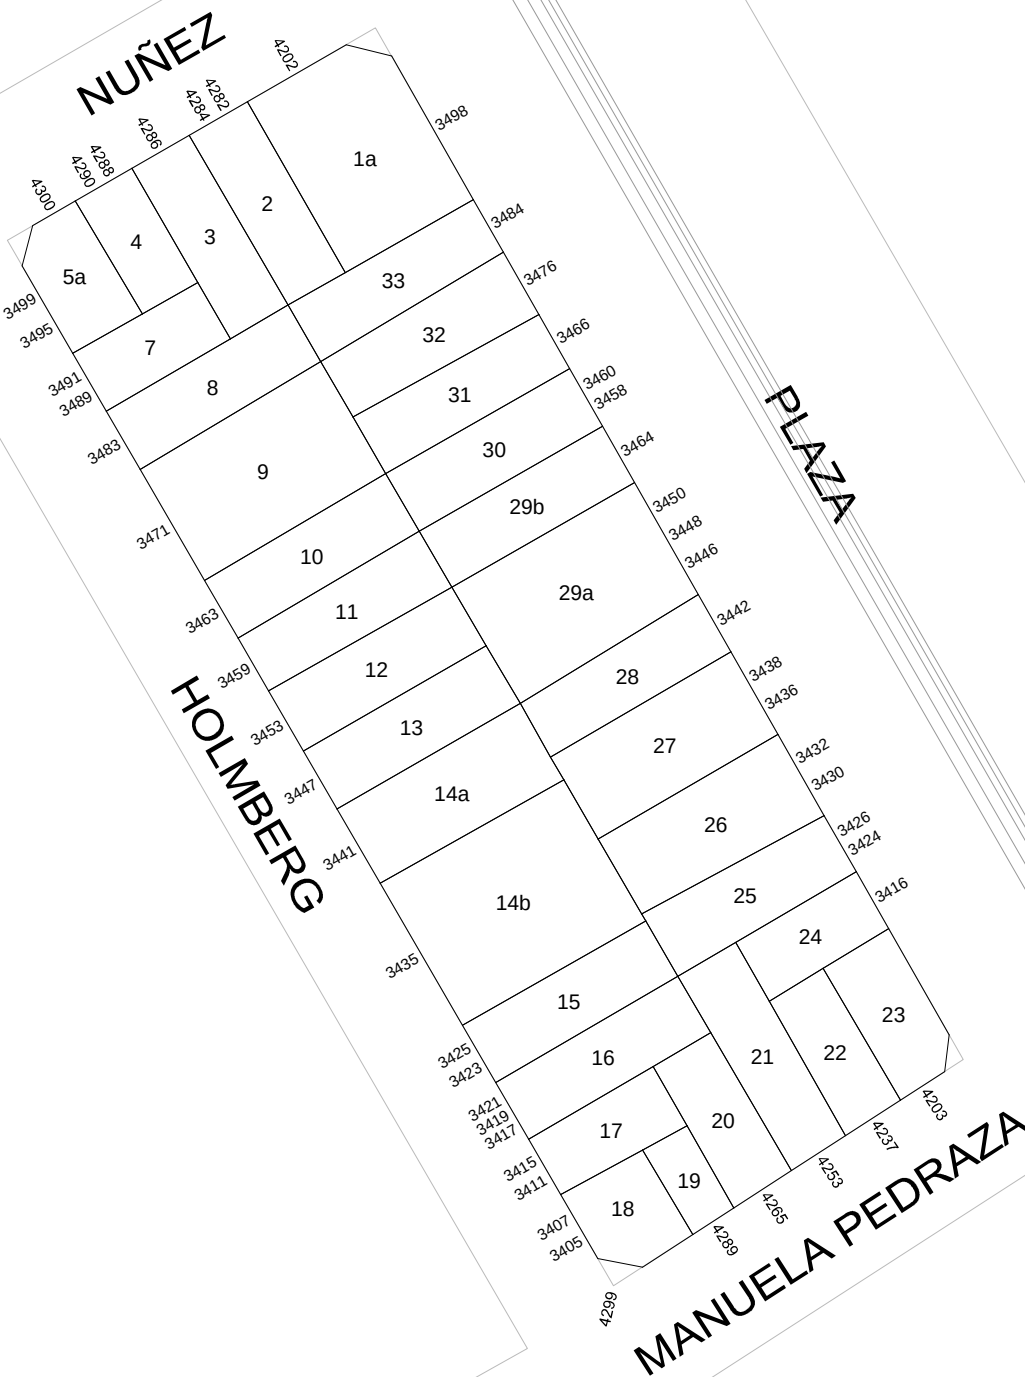

C 16
S 53
M 109

ESCALA: 1:1000

HOJA N: 1 / 2

FECHA DE EMISION
14/04/2025

VERSION: 3

 GOBIERNO DE LA CIUDAD AUTONOMA DE BUENOS AIRES DIRECCION GENERAL DE REGISTROS DE OBRAS Y CATASTRO				FORMULARIO PLANO INDICE: ANEXO NORMATIVA Descripción: El Formulario contiene todas las normativas que se han dictado para la presente manzana.		C16 S53 M109	
HOJA 2 de 2							
NORMATIVA	NÚMERO	BOLETÍN	FECHA	DESCRIPCION	ACLARACIONES	ESTADO	
Expediente	5861		04-11-1913	Recitificación de la línea de la calle Núñez.	Resolución del 04-11-1913, expediente 5861-B-1912		

Nota: El Formulario contiene todas las normativas que se han dictado para la presente manzana. El casillero NORMATIVA si se trata de una Ordenanza, Decreto, Nota, etc. El casillero NÚMERO indica el numero de normativa correspondiente si existiera. El casillero BOLETIN indica el numero de boletín en el que se publicó si fuese publicada. El casillero FECHA indica el año en que se publicó o dictó. El casillero DESCRIPCION reproduce el texto principal de la Normativa dictada. El casillero ACLARACIONES contiene más información y observaciones.