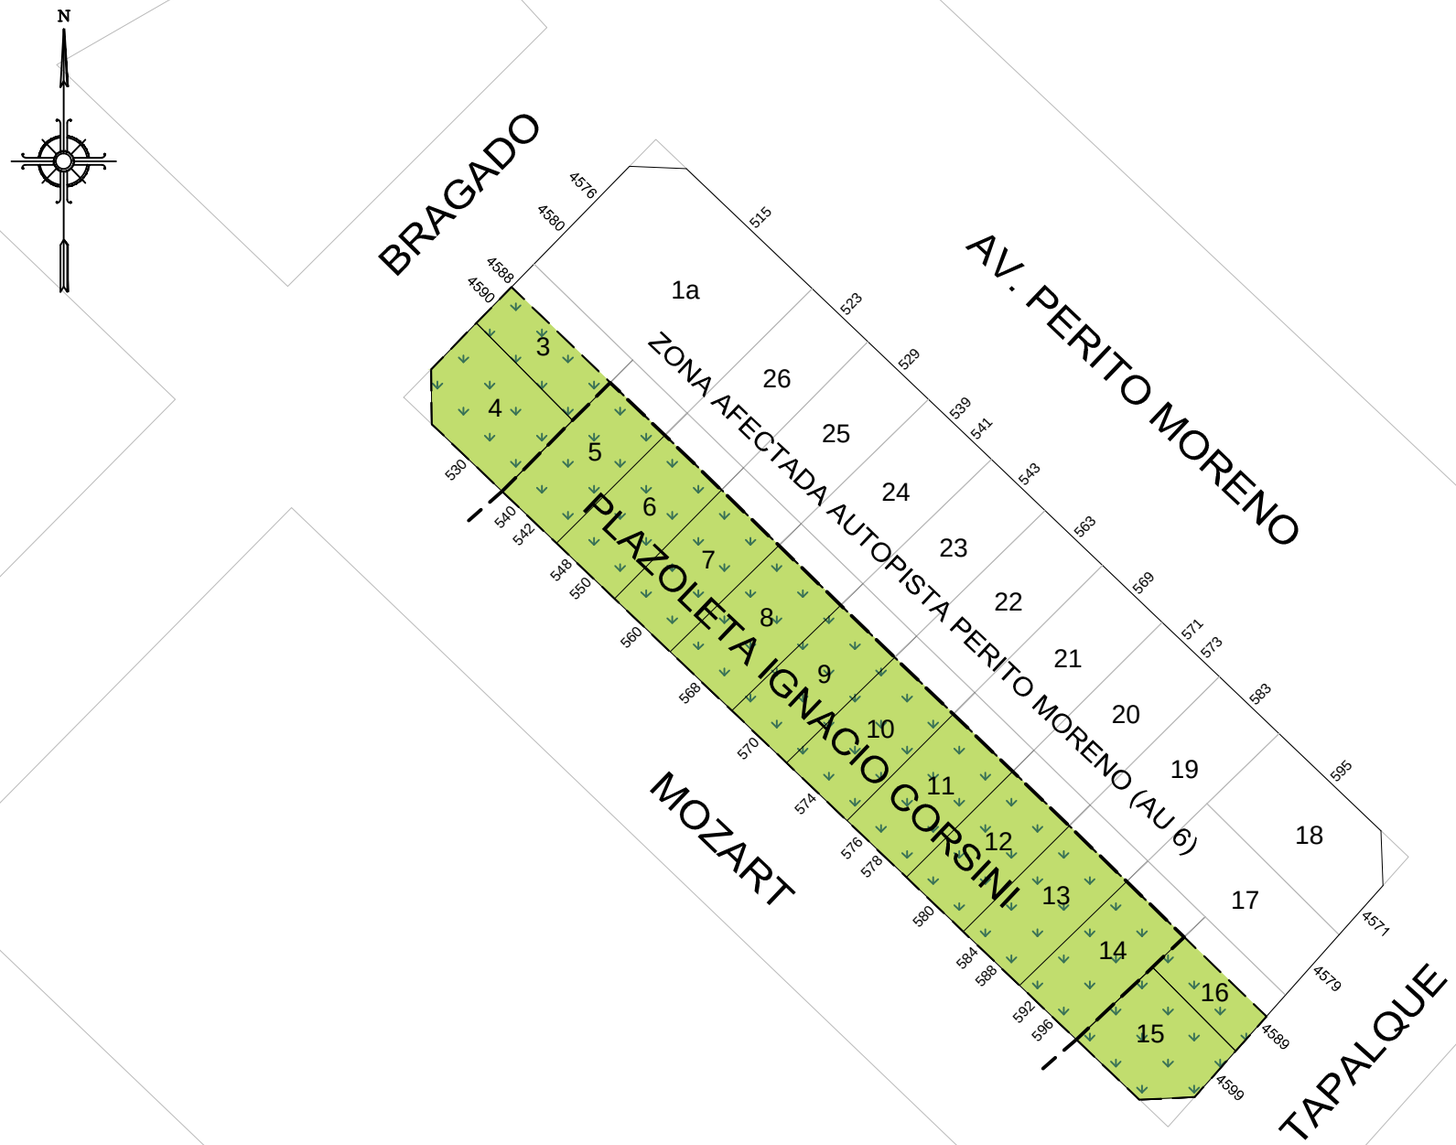

MANZANA PENDIENTE DE RELEVAMIENTO

GOBIERNO DE LA CIUDAD AUTONOMA DE BUENOS AIRES
DIRECCION GENERAL DE REGISTRO DE OBRAS Y CATASTRO

PLANO INDICE

C	1
S	54
M	43B

ESCALA: 1:750

HOJA N: 1 / 3

FECHA DE EMISION
15/08/2019

VERSION: 1

GOBIERNO DE LA CIUDAD AUTONOMA DE BUENOS AIRES
DIRECCION GENERAL DE REGISTROS DE OBRAS Y CATASTRO

FORMULARIO PLANO INDICE: ANEXO NORMATIVA

Descripción: El Formulario contiene todas las normativas que se han dictado para la presente manzana.

C 1 | **S 54** | **M 43B**

NORMATIVA	NÚMERO	BOLETíN	FECHA	DESCRIPCION	ACLARACIONES	ESTADO
Decreto	1508	10243	1955	Desígnase con el nombre de "Perito Moreno" a la actual Av. del Justicialismo.		
Ordenanza	18325	11756	1961	Se derogó el decreto 5394-1953 incluso en lo que es materia de declaración edilicia.	Decreto ordenanza 17660 (BM 11960), expediente 26851-1989	
Ordenanza	28682	14705		Restitúyese el nombre de Av. del Justicialismo a la actual Av. Perito Moreno.	Decreto 264, Expediente 36266-1973 y agregados.	Derogada por Decreto-Ord. 1665-1976
Decreto - Ordenanza	1665	15257	1976	Derógase la ordenanza 28682.		
Ordenanza	33439	15492	1977	Afectación por la autopista AU 8 año 1987.		DEROGADA POR LA ORDENANZA 36737-1981
Ordenanza	33782	15616	1977	Afectación por la autopista AU 6.	Plano 1.75.046	
Ordenanza	34776	15973	1979	Manzana totalmente afectada por intercomunicador de las autopistas AU6 y AU 8.	Plano 1.75.046-A	Derogada por Ord. 36737-1981
Ordenanza	36217	16406	1980	Incorpórase a la vía pública para realizar obras conexas a la Autopista Perito Moreno (AU 6)		
Ordenanza	36737	16546	1981	Deroga la Autopista AU 8 y su intercomunicador con la AU 6.		

Nota: El Formulario contiene todas las normativas que se han dictado para la presente manzana. El casillero NORMATIVA si se trata de una Ordenanza, Decreto, Nota, etc. El casillero NÚMERO indica el numero de normativa correspondiente si existiera. El casillero BOLETIN indica el numero de boletín en el que se publicó si fuese publicada. El casillero FECHA indica el año en que se publicó o dictó. El casillero DESCRIPCION reproduce el texto principal de la Normativa dictada. El casillero ACLARACIONES contiene más información y observaciones.

jueves, 15 de agosto de 2019 02:37:47 p.m.

GOBIERNO DE LA CIUDAD AUTONOMA DE BUENOS AIRES
DIRECCION GENERAL DE REGISTROS DE OBRAS Y CATASTRO

FORMULARIO PLANO INDICE: ANEXO NORMATIVA

Descripción: El Formulario contiene todas las normativas que se han dictado para la presente manzana.

C 1 | **S 54** | **M 43B**

NORMATIVA	NÚMERO	BOLETíN	FECHA	DESCRIPCION	ACLARACIONES	ESTADO
Ordenanza	49138	20050	1995	Denomínase "Ignacio Corsini" a la plazoleta ubicada en la calle Mozart entre Bragado y Tapalqué.		Vigente

Nota: El Formulario contiene todas las normativas que se han dictado para la presente manzana. El casillero NORMATIVA si se trata de una Ordenanza, Decreto, Nota, etc. El casillero NÚMERO indica el numero de normativa correspondiente si existiera. El casillero BOLETIN indica el numero de boletín en el que se publicó si fuese publicada. El casillero FECHA indica el año en que se publicó o dictó. El casillero DESCRIPCION reproduce el texto principal de la Normativa dictada. El casillero ACLARACIONES contiene más información y observaciones.

jueves, 15 de agosto de 2019 02:37:48 p.m.