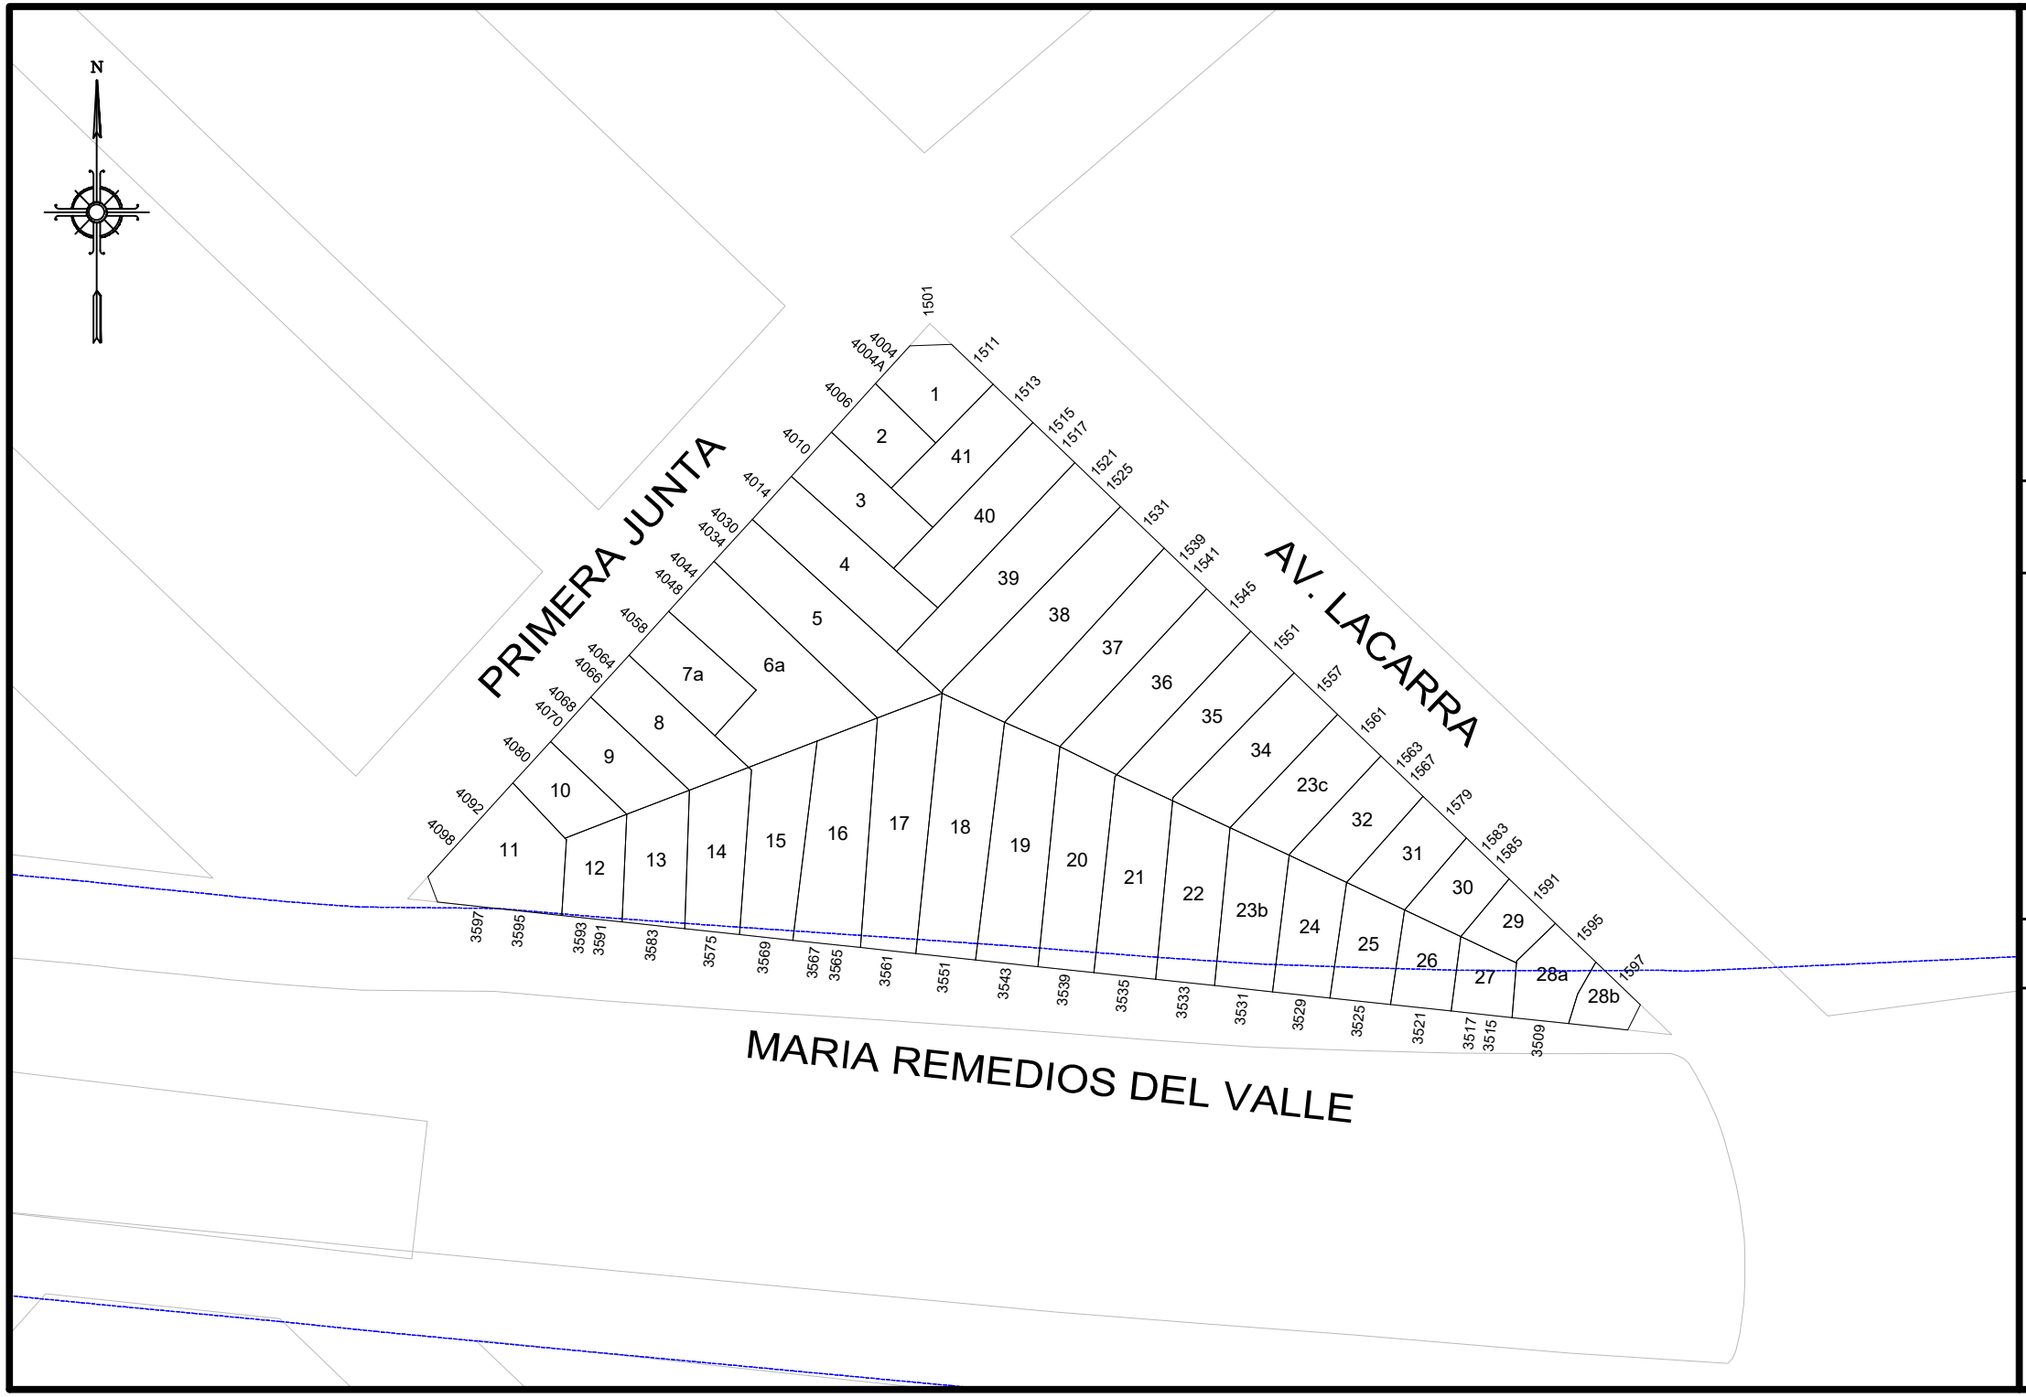

GOBIERNO DE LA CIUDAD AUTONOMA DE BUENOS AIRES

DIRECCION GENERAL DE REGISTRO DE OBRAS Y CATASTRO

PLANO INDICE

C 1
S 54
M 104

ESCALA: 1:1000

HOJA N: 1 / 2

FECHA DE EMISION
14/02/2023

VERSION: 1

GOBIERNO DE LA CIUDAD AUTONOMA DE BUENOS AIRES
DIRECCION GENERAL DE REGISTROS DE OBRAS Y CATASTRO

FORMULARIO PLANO INDICE: ANEXO NORMATIVA

Descripción: El Formulario contiene todas las normativas que se han dictado para la presente manzana.

C 1 | **S 54** | **M 104**

NORMATIVA	NÚMERO	BOLETíN	FECHA	DESCRIPCION	ACLARACIONES	ESTADO
Ordenanza	28682	14705		Restitúyese el nombre de Av. del Justicialismo a la actual Av. Perito Moreno.	Decreto 264, expediente 36266-1973 y agregados.	
Ordenanza	32780	15200		Denomínase "Primera Junta" a la actual calle Junta.	Decreto 450-1976	
Decreto	8382		1954	Se fija un ancho de 30 metros para la calle Lacarra, en el tramo Av. Coronel Roca, Av. Directorio quedando afectadas las parcelas con frente a la arteria arriba mencionada.	Plano 5816-DAU-1954	
Decreto	1508	10243	1955	Desígnase con el nombre de "Perito Moreno" a la actual Av. del Justicialismo.		
Ordenanza	18325	11756	1961	Se derogó el decreto 5394-1953 incluso en lo que es materia de declaración edilicia.	Decreto ordenanza 17660 (BM 11960), expediente 26851-1989	
Ordenanza	23475	13265	1968	Prioridad al decreto 8382-1954.		
Ordenanza	30481	14959	1974	Apruébase la traza de la Autopista del Justicialismo.	Plano 1131-C-1970	Derogada por Ordenanza 32259-1975
Ordenanza	32259	15174	1975	Derógase la afectación de la ordenanza 30481-1974.	Decreto 7892, expediente 98722-1975	
Decreto - Ordenanza	1665	15257	1976	Derógase la ordenanza 28682.		

Nota: El Formulario contiene todas las normativas que se han dictado para la presente manzana. El casillero NORMATIVA si se trata de una Ordenanza, Decreto, Nota, etc. El casillero NÚMERO indica el numero de normativa correspondiente si existiera. El casillero BOLETIN indica el numero de boletín en el que se publicó si fuese publicada. El casillero FECHA indica el año en que se publicó o dictó. El casillero DESCRIPCION reproduce el texto principal de la Normativa dictada. El casillero ACLARACIONES contiene más información y observaciones.

martes, 14 de febrero de 2023 11:00:58

GOBIERNO DE LA CIUDAD AUTONOMA DE BUENOS AIRES
DIRECCION GENERAL DE REGISTROS DE OBRAS Y CATASTRO

FORMULARIO PLANO INDICE: ANEXO NORMATIVA

Descripción: El Formulario contiene todas las normativas que se han dictado para la presente manzana.

C 1 | **S 54** | **M 104**

NORMATIVA	NÚMERO	BOLETíN	FECHA	DESCRIPCION	ACLARACIONES	ESTADO
Ordenanza	33387	15475	1977	Zona afectada por la AU 6. Plano 1131-C-1970		
Ordenanza	33739	15597	1977	Derógase el ensanche y/o la apertura de la calle Lacarra de Av. Rivadavia a la Av. Del Trabajo.		
Ordenanza	33782	15616	1977	Deroga la afectación de la ordenanza 33387-1977.		

Nota: El Formulario contiene todas las normativas que se han dictado para la presente manzana. El casillero NORMATIVA si se trata de una Ordenanza, Decreto, Nota, etc. El casillero NÚMERO indica el numero de normativa correspondiente si existiera. El casillero BOLETIN indica el numero de boletín en el que se publicó si fuese publicada. El casillero FECHA indica el año en que se publicó o dictó. El casillero DESCRIPCION reproduce el texto principal de la Normativa dictada. El casillero ACLARACIONES contiene más información y observaciones.

martes, 14 de febrero de 2023 11:00:59