

SECRETARÍA DE GOBIERNO
DEL
CATASTRO

NOMENCLATURA
PARCELARIA


C.16

S.55

M.28

RELEVAMIENTO: *Según*
plano adj. a Exp.
OPERADOR: *[Signature]*
V: B: *[Signature]*

CONSERVACION:

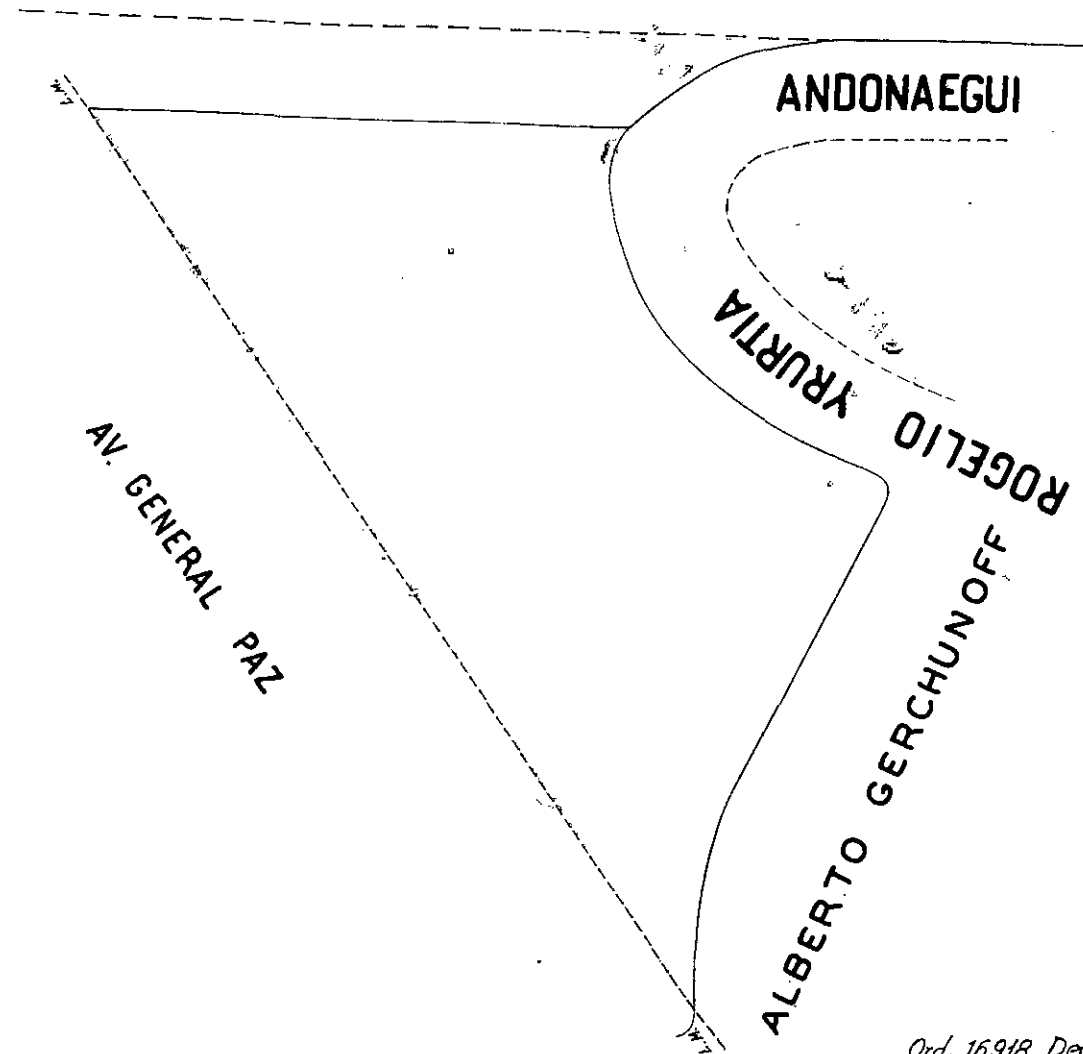

Escala 1:2500
DISTRITO U2
BARRIO CORNELIO SAAVEDRA

PLANO. M-156-66.

Ord. 16918 Decr. 21.372 Apertura de
Andonaegui de Republicetas a Av. Gral. Paz.-

N.B. 2