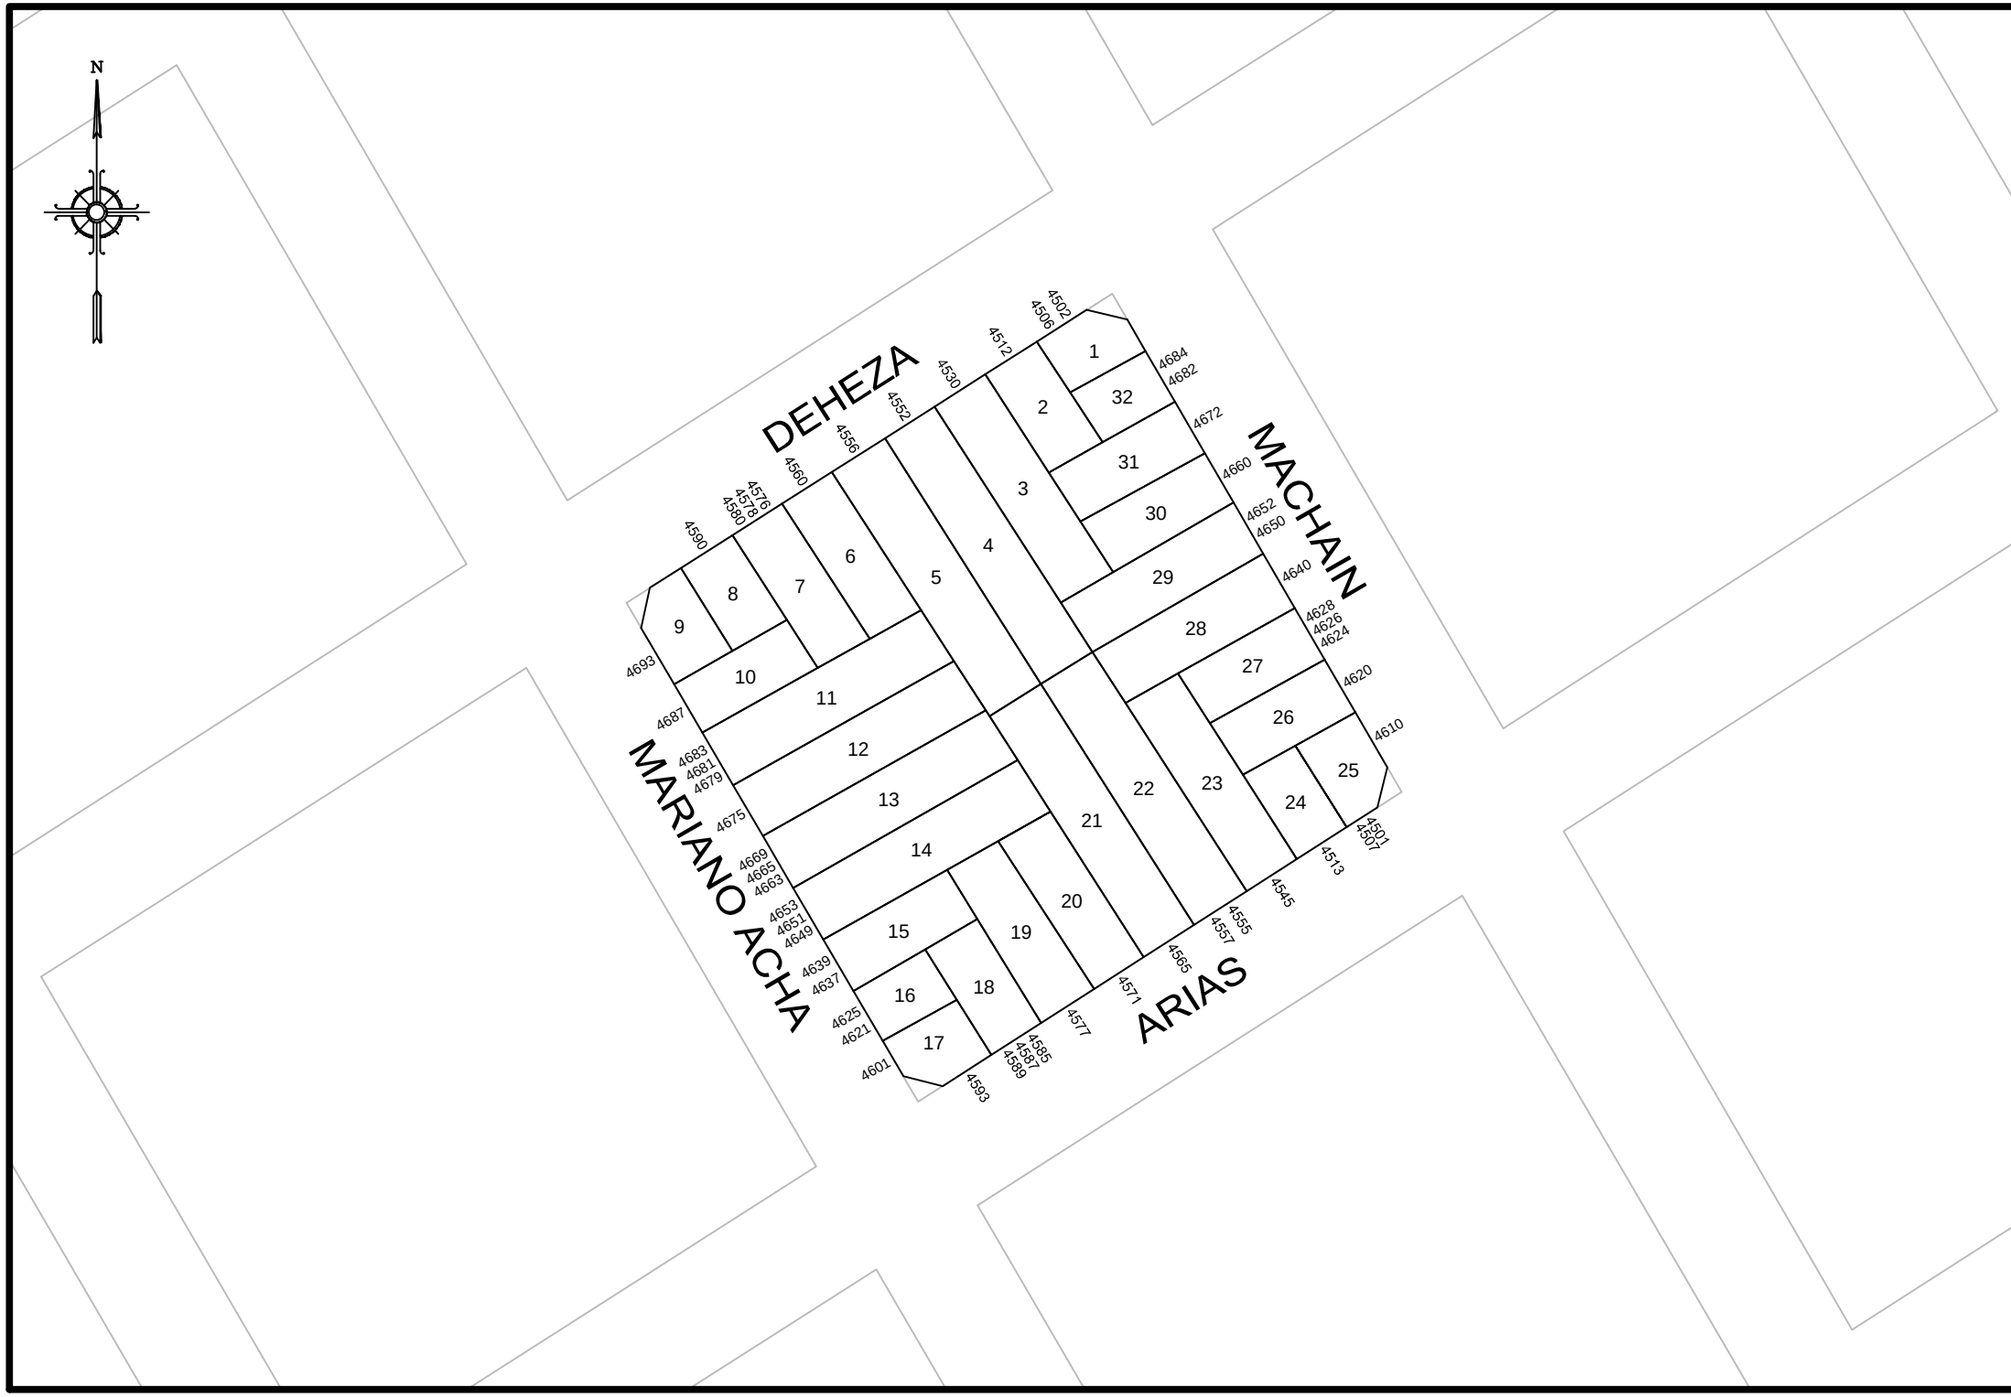

GOBIERNO DE LA CIUDAD AUTONOMA DE BUENOS AIRES

DIRECCION GENERAL DE REGISTRO DE OBRAS Y CATASTRO

PLANO INDICE

C 16

S 55

M 173

ESCALA: 1:1000

HOJA N: 1 / 3

FECHA DE EMISION
31/07/2014

VERSION: 1

GOBIERNO DE LA CIUDAD AUTONOMA DE BUENOS AIRES
DIRECCION GENERAL DE REGISTROS DE OBRAS Y CATASTRO

FORMULARIO PLANO INDICE: ANEXO NORMATIVA

Descripción: El Formulario contiene todas las normativas que se han dictado para la presente manzana.

C 16 | S 55 | M 173

NORMATIVA	NÚMERO	BOLETíN	FECHA	DESCRIPCION	ACLARACIONES	ESTADO
						NO EXISTE NORMATIVA PARA LA MANZANA

Nota: El Formulario contiene todas las normativas que se han dictado para la presente manzana. El casillero NORMATIVA si se trata de una Ordenanza, Decreto, Nota, etc. El casillero NÚMERO indica el numero de normativa correspondiente si existiera. El casillero BOLETIN indica el numero de boletín en el que se publicó si fuese publicada. El casillero FECHA indica el año en que se publicó o dictó. El casillero DESCRIPCION reproduce el texto principal de la Normativa dictada. El casillero ACLARACIONES contiene más información y observaciones.

jueves, 31 de julio de 2014 04:28:04 p.m.

GOBIERNO DE LA CIUDAD AUTONOMA DE BUENOS AIRES
DIRECCION GENERAL DE REGISTROS DE OBRAS Y CATASTRO

FORMULARIO PLANO INDICE: ANEXO HISTORICO PARCELA

Descripción: El Formulario contiene todos los movimientos sobre las parcelas vigentes, originados por las diferentes actuaciones.

C 16 | S 55 | M 173

PARCELA FRACCION	ACTUACION				PLANO			PARTICULARIDADES	OBJETO DE LA ACTUACION	PARCELAS ORIGEN	FECHA ACTUALIZ.
	TIPO	NUMERO	SIGLAS	AÑO	TIPO	NUMERO	AÑO				
003	-	-	-	0	MH	248	2008	NO	-	-	
006	-	-	-	0	MH	552	2007	NO	-	-	
006	-	-	-	0	M	3	2006	NO	-	-	
007	-	-	-	0	CFH	1729	1961	NO	-	-	
011	EXPEDIENTE	5591480	MGEYA	2014	MH	301	2014	NO	LEY 13.512	011	19/06/2014
012	-	-	-	0	MH	2458	1962	NO	-	-	
013	-	-	-	0	MH	247	1992	NO	-	-	
014	-	-	-	0	MH	550	1964	NO	-	-	
015	-	-	-	0	MH	448	1993	NO	-	-	
018	-	-	-	0	MH	848	1967	NO	-	-	
019	-	-	-	0	MH	1079	1998	NO	-	-	
022	CARP	1545	DGFOC	2006	MH	349	2006	NO	MENSURA PARTICULAR Y DIVISION REG.PROP.HORIZONTAL	022	
025	-	-	-	0	MH	2202	1973	NO	-	-	
027	-	-	-	0	MH	2716	1969	NO	-	-	
030	-	-	-	0	MH	411	2006	NO	-	-	
032	-	-	-	0	MH	971	1979	NO	-	-	

Notas:El listado muestra todas las parcelas vigentesque han sido objeto de actualizaciones, para consultas los datos Historicos de las mismas debe utilizarse otro formulario.

viernes, 01 de agosto de 2014 02:37:39 p.m.