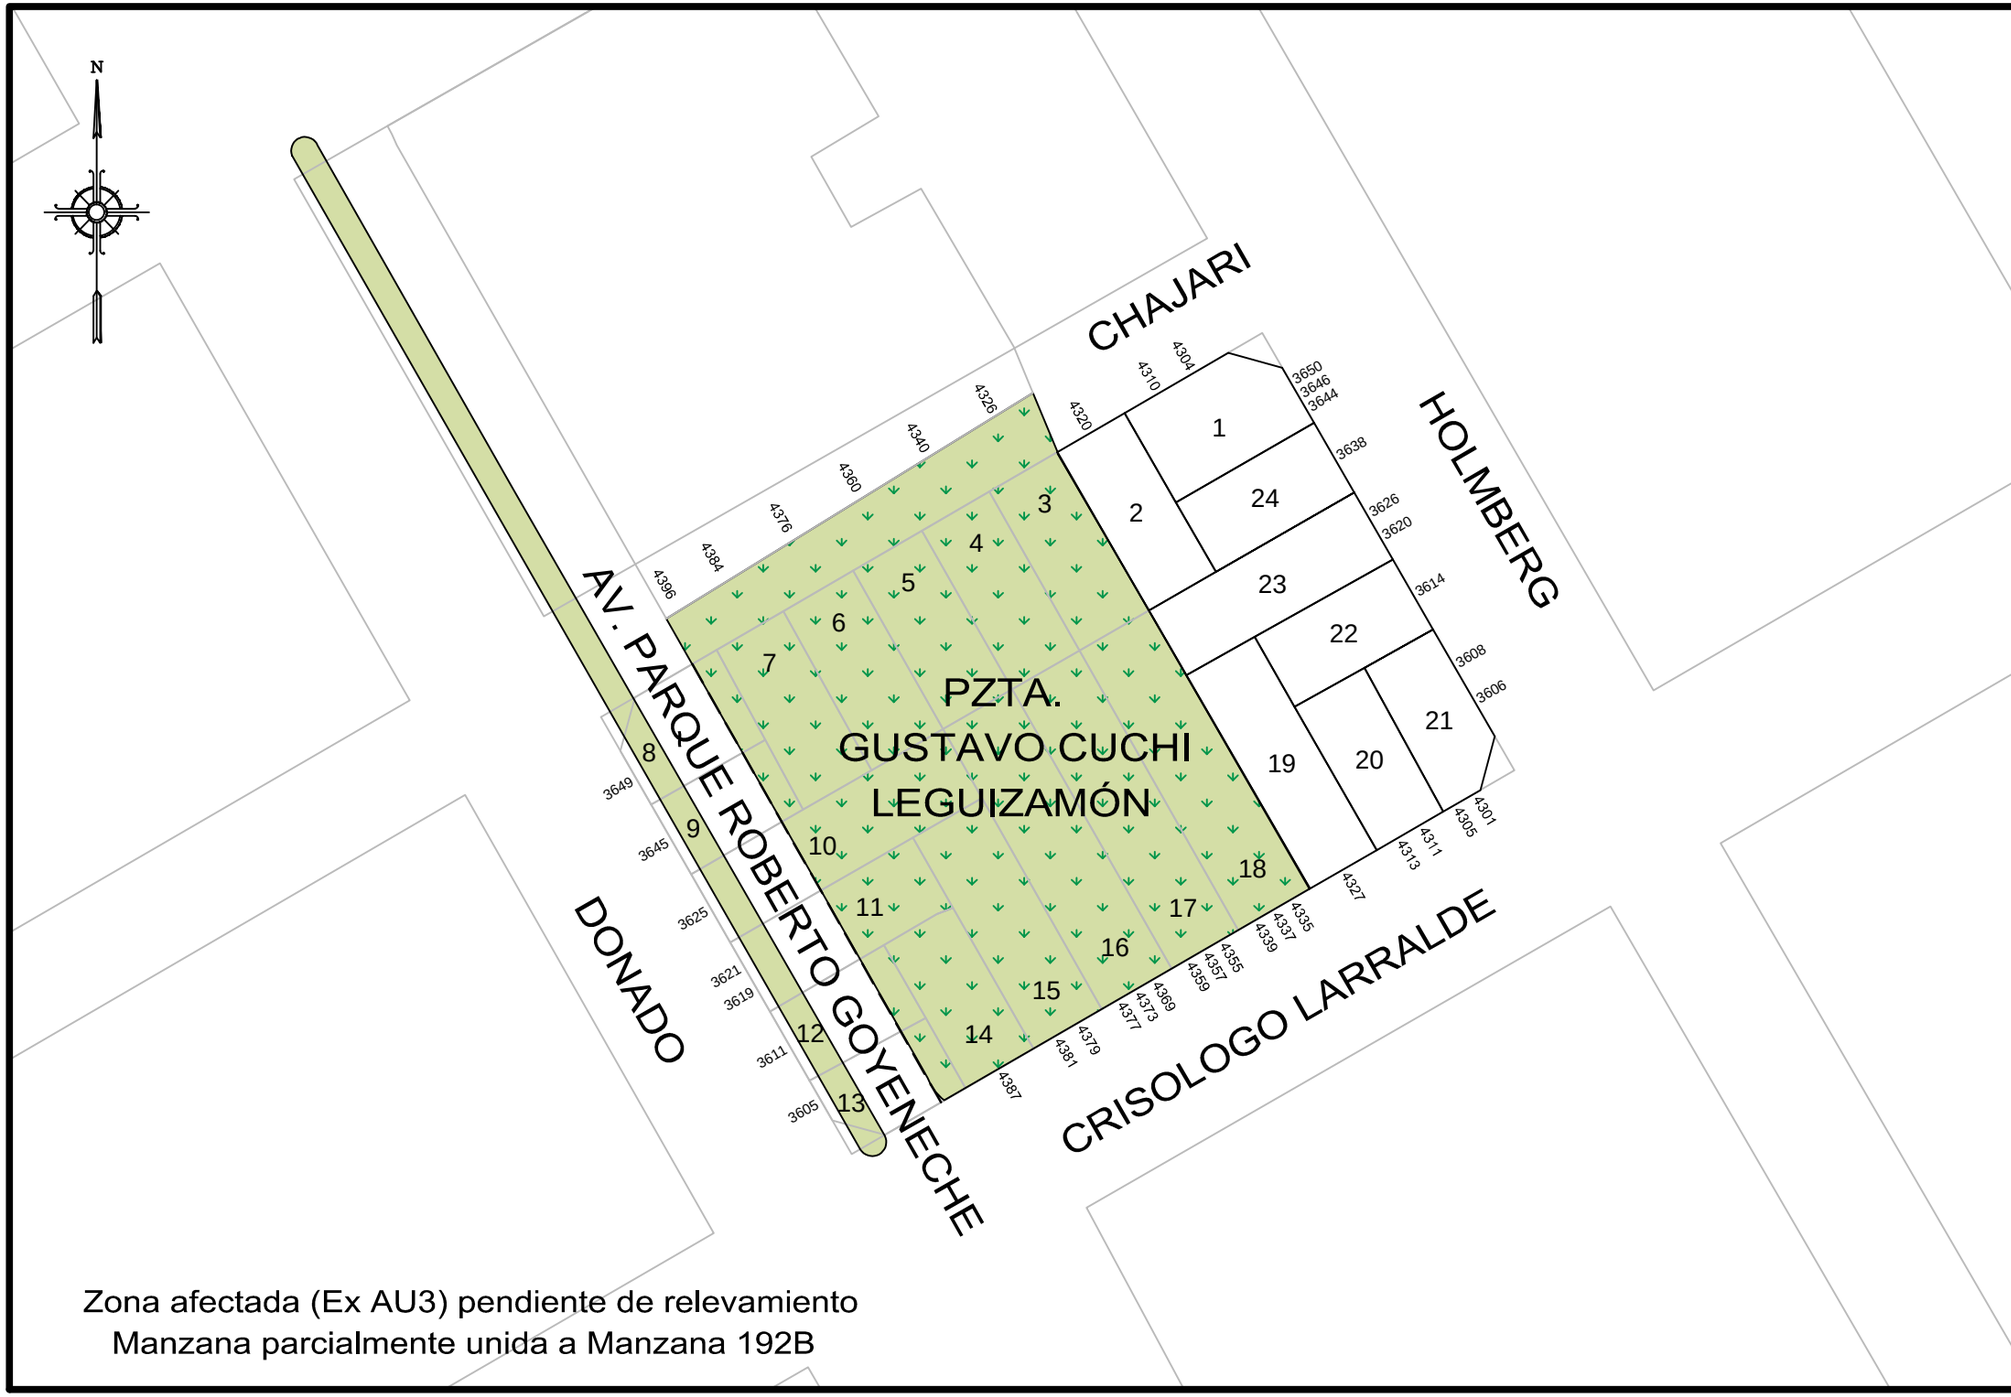

Zona afectada (Ex AU3) pendiente de relevamiento
Manzana parcialmente unida a Manzana 192B

GOBIERNO DE LA CIUDAD AUTONOMA DE BUENOS AIRES
DIRECCION GENERAL DE REGISTRO DE OBRAS Y CATASTRO

PLANO INDICE

C 16
S 55
M 192A

ESCALA: 1:750

HOJA N: 1 / 2

FECHA DE EMISION
26/10/2016

VERSION: 1

GOBIERNO DE LA CIUDAD AUTONOMA DE BUENOS AIRES
DIRECCION GENERAL DE REGISTROS DE OBRAS Y CATASTRO

FORMULARIO PLANO INDICE: ANEXO NORMATIVA

Descripción: El Formulario contiene todas las normativas que se han dictado para la presente manzana.

C 16 | **S 55** | **M 192A**

NORMATIVA	NÚMERO	BOLETíN	FECHA	DESCRIPCION	ACLARACIONES	ESTADO
Ordenanza	25770	14090	1971	Aprobación de la traza de la Autopista Central.	Plano 855-DGPR	DEROGADA POR LA ORDENANZA 25892-1971
Ordenanza	25892	14116	1971	Derógase la ordenanza 25770-1971 por la que se aprobó la traza de la Autopista Central.		
Ordenanza	33439	15492	1977	AU 3 afectada año 1980.		DEROGADA POR LA ORDENANZA 50384-1996
Ordenanza	39153	17069	1983	Aprueba la traza de la AU 3.	Plano 7212-3-3-DGV	DEROGADA POR LA ORDENANZA 50384-1996
Ordenanza	44095	18717	1989	Línea particularizada sobre la calle Crisólogo Larralde de Av. Del Libertador a Av. Gral. Paz.		
Ordenanza	50384	20313	1996	Derógase la traza de la autopista AU 3 de Av. General Paz a la Av. Congreso y apruébase la nueva traza vial para ese tramo.		
			2002	Línea municipal de la Av. Parque. Plano 047-C-2002		
Ley	1405	2021	2004	Denomínase "Roberto Goyeneche" a la Av. Parque de la Av. Congreso a la calle Vedia.	Expediente 49735-2004	MODIFICADA POR LEY 4294-2012
Ley	4294	4016	2012	Denomínase "Gustavo Cuchi Leguizamón" al espacio verdes existente sobre la Avenida Parque Roberto Goyeneche entre el eje virtual de la calle Chajarí y la calle Crisólogo Larralde.		Vigente

Nota: El Formulario contiene todas las normativas que se han dictado para la presente manzana. El casillero NORMATIVA si se trata de una Ordenanza, Decreto, Nota, etc. El casillero NÚMERO indica el numero de normativa correspondiente si existiera. El casillero BOLETIN indica el numero de boletín en el que se publicó si fuese publicada. El casillero FECHA indica el año en que se publicó o dictó. El casillero DESCRIPCION reproduce el texto principal de la Normativa dictada. El casillero ACLARACIONES contiene más información y observaciones.

jueves, 27 de octubre de 2016 10:12:52 a.m.

GOBIERNO DE LA CIUDAD AUTONOMA DE BUENOS AIRES
DIRECCION GENERAL DE REGISTROS DE OBRAS Y CATASTRO

FORMULARIO PLANO INDICE: ANEXO NORMATIVA

Descripción: El Formulario contiene todas las normativas que se han dictado para la presente manzana.

C 16 | **S 55** | **M 192A**

NORMATIVA	NÚMERO	BOLETíN	FECHA	DESCRIPCION	ACLARACIONES	ESTADO
Ley	4294	4016	2012	Modifícase el Art. 1° de la Ley 1405 por el siguiente texto: "Denomínase 'Parque Roberto Goyeneche' a la actual avenida nomenclada como Avenida Roberto Goyeneche, entre la Avenida Congreso y la calle Vedia"		Vigente

Nota: El Formulario contiene todas las normativas que se han dictado para la presente manzana. El casillero NORMATIVA si se trata de una Ordenanza, Decreto, Nota, etc. El casillero NÚMERO indica el numero de normativa correspondiente si existiera. El casillero BOLETIN indica el numero de boletín en el que se publicó si fuese publicada. El casillero FECHA indica el año en que se publicó o dictó. El casillero DESCRIPCION reproduce el texto principal de la Normativa dictada. El casillero ACLARACIONES contiene más información y observaciones.

jueves, 27 de octubre de 2016 10:13:34 a.m.