


JARAMILLO

PLAZA

TRONADOR

CRISOLOGO LARRALDE

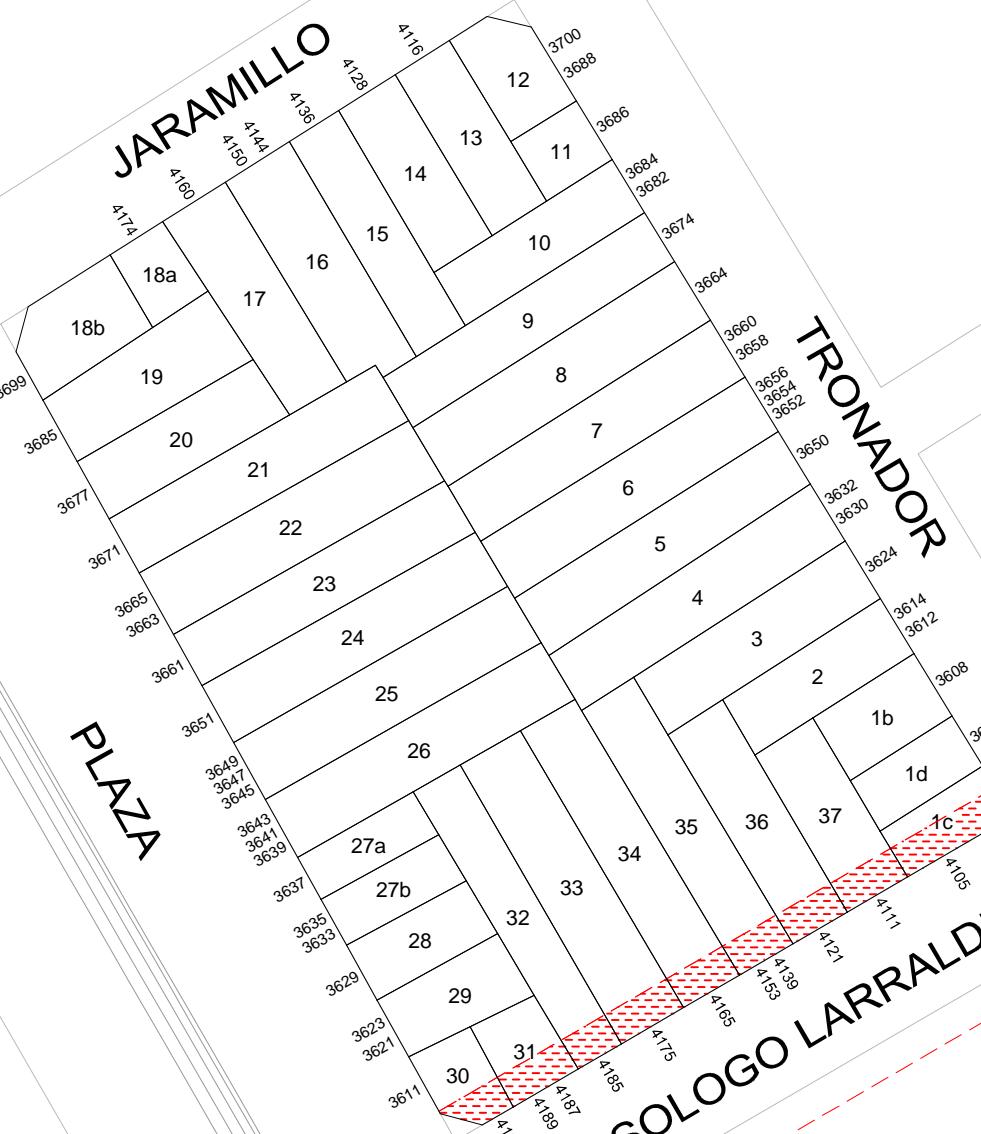

GOBIERNO DE LA CIUDAD  
AUTONOMA DE BUENOS AIRES  
DIRECCION GENERAL DE REGISTRO DE  
OBRA Y CATASTRO

## PLANO INDICE

C 16  
S 55  
M 221

ESCALA: 1:1000

HOJA N: 1 / 2

FECHA DE EMISION  
24/10/2025

VERSION: 2



GOBIERNO DE LA CIUDAD  
AUTONOMA DE BUENOS AIRES  
DIRECCION GENERAL DE REGISTROS DE  
OBRAS Y CATASTRO

FORMULARIO PLANO INDICE: ANEXO NORMATIVA

Descripción: El Formulario contiene todas las normativas que se han dictado para la presente manzana.

C 16

S 55

M 221

HOJA 2 de 2

NORMATIVA	NÚMERO	BOLETÍN	FECHA	DESCRIPCION	ACLARACIONES	ESTADO
Ordenanza	40481	17460	1985	Denominase CRISÓLOGO LARRALDE a la actual calle REPUBLIQUETAS.	Decreto 146-1985, expediente 00839-HCD-1985	
Ordenanza	44095	18717	1989	Línea particularizada sobre la calle Crisólogo Larralde de Av. Del Libertador a Av. Gral. Paz.		
Ley	6099	5526	2018	Línea particularizada sobre la calle Crisólogo Larralde de Av. Del Libertador a Av. General Paz por incorporacion de la Ord.Nº 44095 al CUR.		

Nota: El Formulario contiene todas las normativas que se han dictado para la presente manzana. El casillero NORMATIVA si se trata de una Ordenanza, Decreto, Nota, etc. El casillero NÚMERO indica el numero de normativa correspondiente si existiera. El casillero BOLETIN indica el numero de boletín en el que se publicó si fuese publicada. El casillero FECHA indica el año en que se publicó o dictó. El casillero DESCRIPCION reproduce el texto principal de la Normativa dictada. El casillero ACLARACIONES contiene más información y observaciones.