
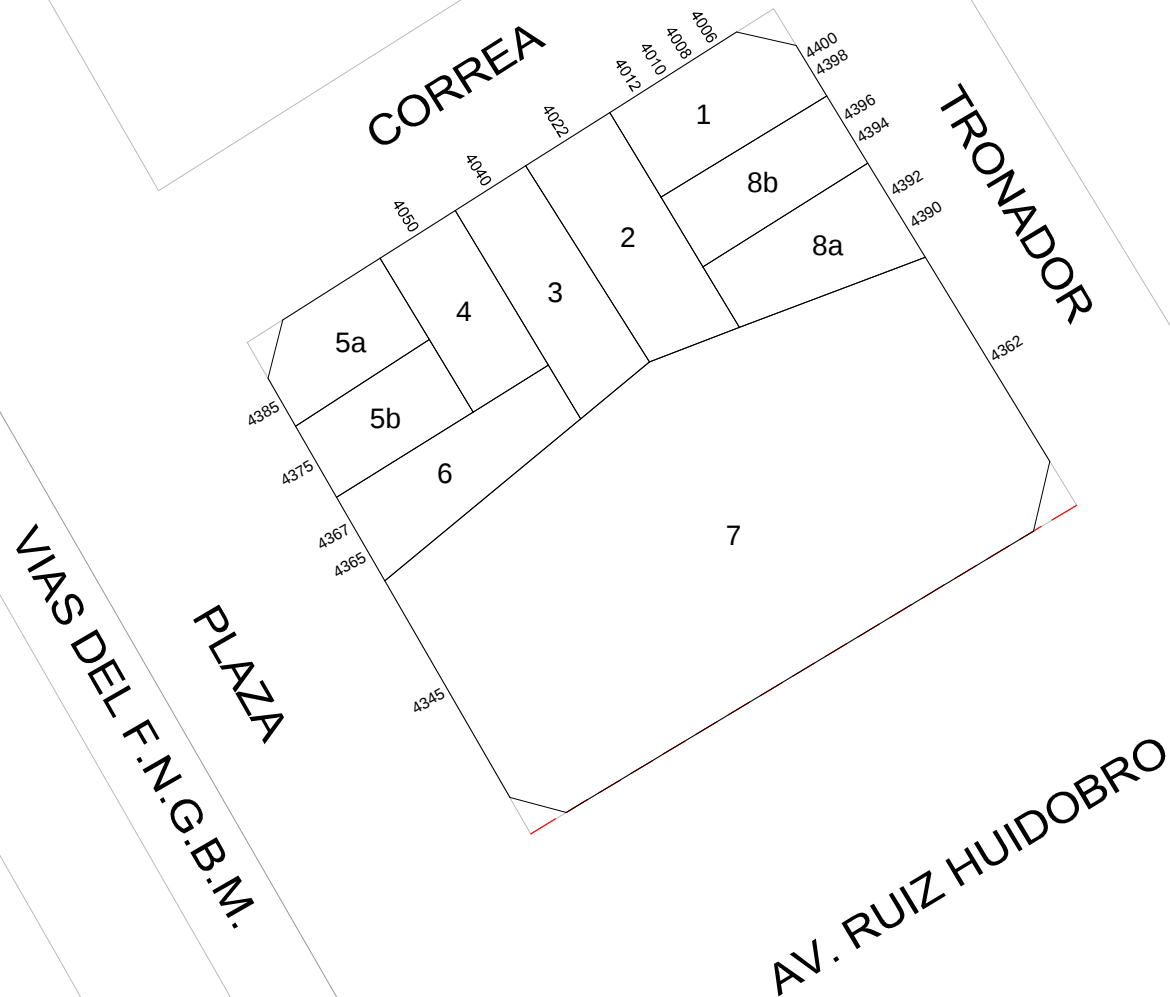


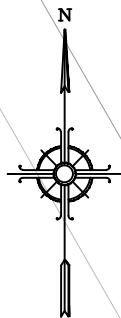

GOBIERNO DE LA CIUDAD
AUTONOMA DE BUENOS AIRES
DIRECCION GENERAL DE REGISTRO DE
OBRAS Y CATASTRO

PLANO INDICE

C 16
S 55
M 230A

ESCALA: 1:750

HOJA N: 1 / 2

FECHA DE EMISION
17/04/2024

VERSION: 2

 GOBIERNO DE LA CIUDAD AUTONOMA DE BUENOS AIRES DIRECCION GENERAL DE REGISTROS DE OBRAS Y CATASTRO				FORMULARIO PLANO INDICE: ANEXO NORMATIVA Descripción: El Formulario contiene todas las normativas que se han dictado para la presente manzana.		C16 S55 M230A	HOJA 2 de 2
NORMATIVA	NÚMERO	BOLETÍN	FECHA	DESCRIPCION	ACLARACIONES	ESTADO	
Decreto	13374		1962	Apruébase el trazado de la Av. Ruiz Huidobro entre Holmberg y Tronador.	Ordenanza/ Expediente 212195-1953		
Decreto	17325		1963	Aprueba el trazado de la Av. Ruiz Huidobro entre Paroissien y Holmberg.	Ordenanza/ Expediente 116359-1962		
Ordenanza	33739	15597	1977	Derógase el ensanche y/o la apertura de la Av. Ruiz Huidobro de la calle Plaza a la Av. Del Libertador.			
Ley	6099	5526	2018	Línea de afectación sobre Ruiz Huidobro de Holmberg a Meilán.			

Nota: El Formulario contiene todas las normativas que se han dictado para la presente manzana. El casillero NORMATIVA si se trata de una Ordenanza, Decreto, Nota, etc. El casillero NÚMERO indica el numero de normativa correspondiente si existiera. El casillero BOLETIN indica el numero de boletín en el que se publicó si fuese publicada. El casillero FECHA indica el año en que se publicó o dictó. El casillero DESCRIPCION reproduce el texto principal de la Normativa dictada. El casillero ACLARACIONES contiene más información y observaciones.