

CATASTRO

NOMENCLATURA
CATASTRAL

C. 1

S 56

M 106 F

FECHA
V. B.

X/12/91
M

CONSERVACION



- 1) -Carb. 24130-DGFO3c/91
Por apertura de calles sur-
gen las Manzanas 106^E, 106^D,
106^C, 106^F, 106^G, 106^H, 106^I,
Plano M-51-91
S.G.II-99.

L.M.F.

1

LAGUNA

JOSE PABLO TORCUATO
BEATTE Y ORDONEZ

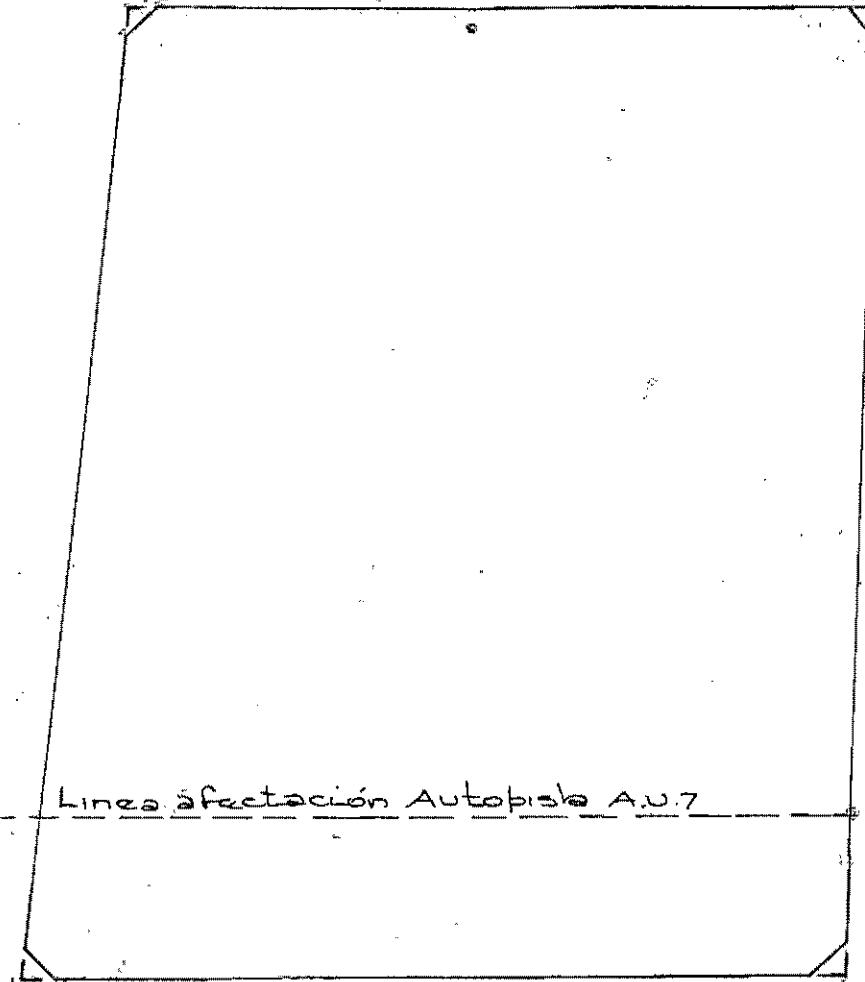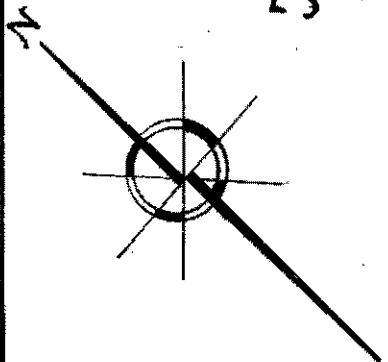

LACARRA

Sin Nombre Oficial

ESCALA: 1:1000