


DETALLE

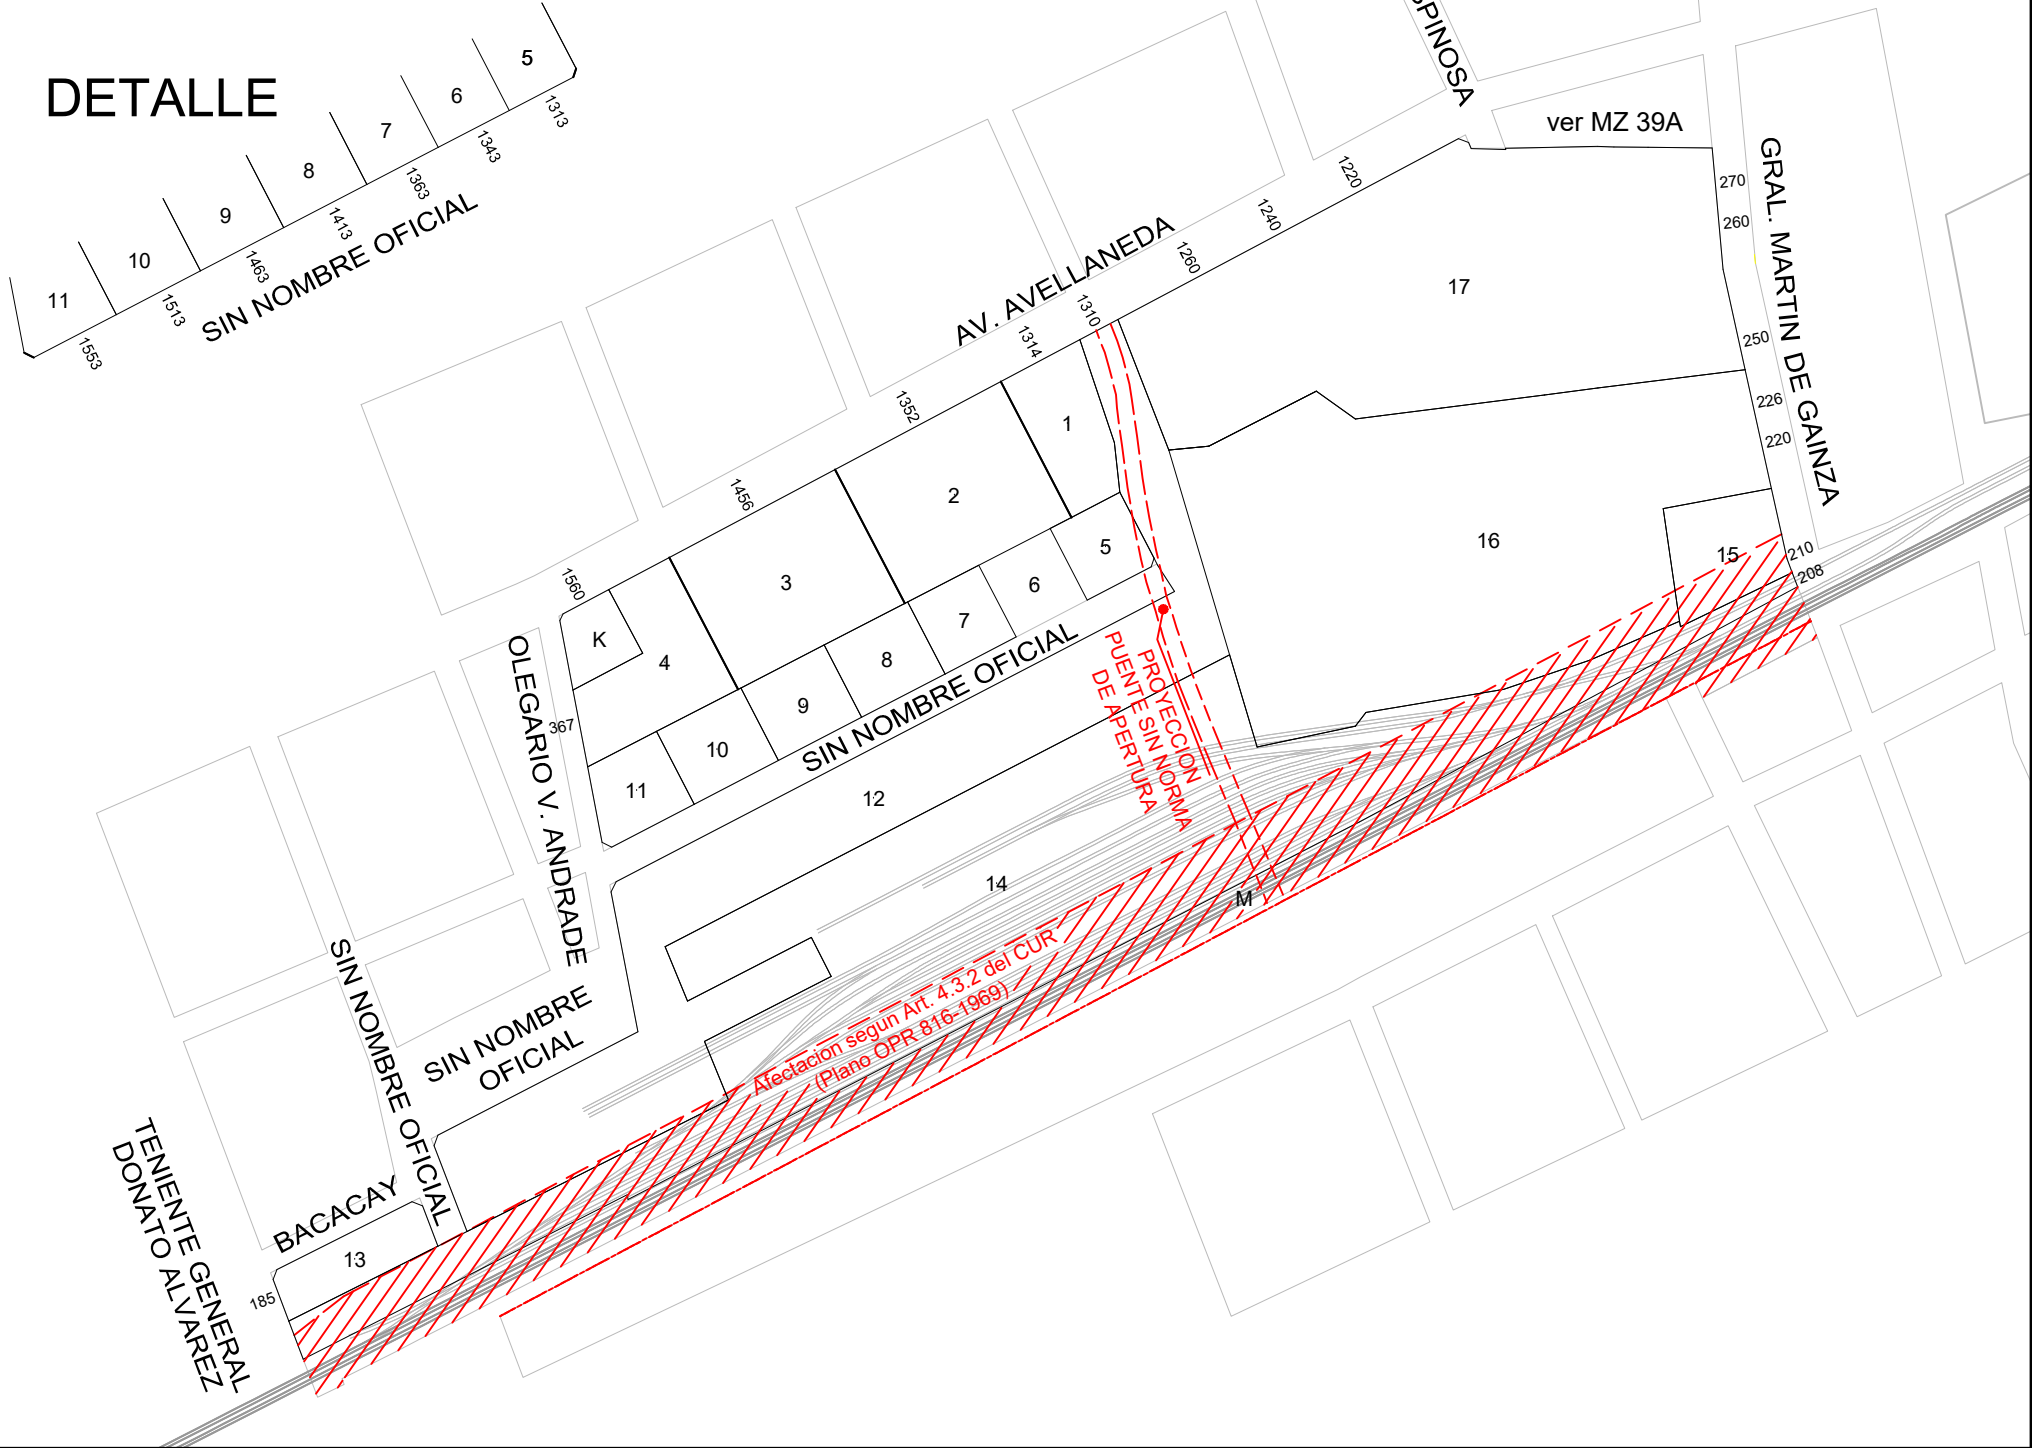

GOBIERNO DE LA CIUDAD
AUTONOMA DE BUENOS AIRES
DIRECCION GENERAL DE REGISTRO DE
OBRAS Y CATASTRO

PLANO INDICE

C 5
S 57
M 39B

ESCALA: 1:4000

HOJA N: 1 / 2

FECHA DE EMISION
22/05/2024

VERSION: 3

 GOBIERNO DE LA CIUDAD AUTONOMA DE BUENOS AIRES DIRECCION GENERAL DE REGISTROS DE OBRAS Y CATASTRO				FORMULARIO PLANO INDICE: ANEXO NORMATIVA Descripción: El Formulario contiene todas las normativas que se han dictado para la presente manzana.		C5 M39B	SH 5739B
HOJA 2 de 2							
NORMATIVA	NÚMERO	BOLETÍN	FECHA	DESCRIPCION	ACLARACIONES	ESTADO	
Ley	4477		2012	Urbanización "Nuevo Caballito".		Vigente	
Decreto	-		04-01-1936	Rectificación de la línea municipal de la calle Gral. Martín de Gainza.	Expediente 81386-1937		
Ordenanza	23475	13265	1968	Anúlase la apertura de la calle Fragata Sarmiento de la calle Avellaneda a las vías del F.D.F.S.			
Ordenanza	24802	13724	1969	Afectación a la vía pública.	Plano 816-OPR-1966	Vigente.	
Nota	3768		1981	Rectificación de la línea de la Av. Avellaneda de la calle Nicasio Ororño a José Juan Biedma. Plano 509-C-1980 y 510-C-1980	D.G.F.O.C.		
Ley	6099	5526	2018	Afectación a ensanche en vías del Ferrocarril Sarmiento. Destínase a vía pública una franja de ancho mínimo igual a cuarenta y ocho (48) metros que comprende las actuales zonas de vías férreas, a determinar por el Organismo Competente en materia Catastral.	4.3.2. del Anexo del nuevo Código Urbanístico.	Vigente	

Nota: El Formulario contiene todas las normativas que se han dictado para la presente manzana. El casillero NORMATIVA si se trata de una Ordenanza, Decreto, Nota, etc. El casillero NÚMERO indica el numero de normativa correspondiente si existiera. El casillero BOLETIN indica el numero de boletín en el que se publicó si fuese publicada. El casillero FECHA indica el año en que se publicó o dictó. El casillero DESCRIPCION reproduce el texto principal de la Normativa dictada. El casillero ACLARACIONES contiene más información y observaciones.