


CNEL. RAMON L. FALCON

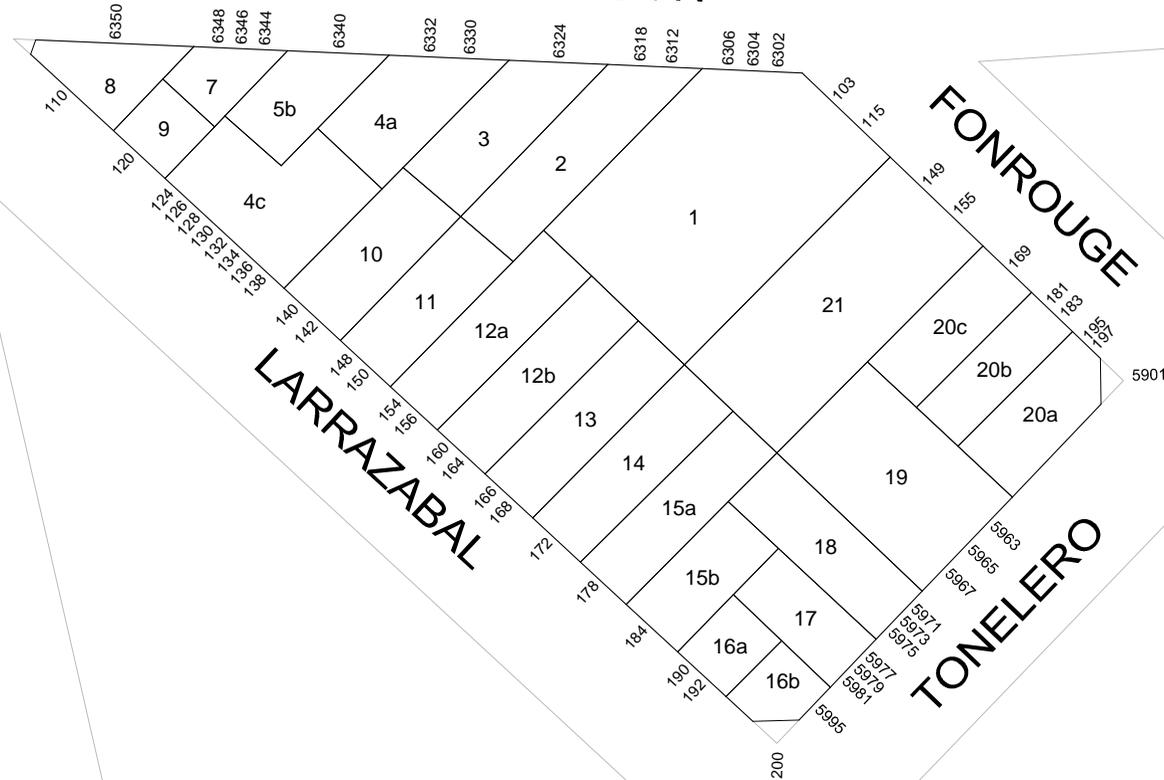

GOBIERNO DE LA CIUDAD  
AUTONOMA DE BUENOS AIRES  
DIRECCION GENERAL DE REGISTRO DE  
OBRAS Y CATASTRO

## PLANO INDICE

**C 1**  
**S 60**  
**M 13**

ESCALA: 1:1000

HOJA N: 1 / 2

FECHA DE EMISION  
28/03/2025

VERSION: 4



**GOBIERNO DE LA CIUDAD  
AUTONOMA DE BUENOS AIRES  
DIRECCION GENERAL DE REGISTROS DE  
OBRAS Y CATASTRO**

**FORMULARIO PLANO INDICE: ANEXO NORMATIVA**

Descripción: El Formulario contiene todas las normativas que se han dictado para la presente manzana.

**C 1**

**S 60**

**M 13**

**HOJA 2 de 2**

NORMATIVA	NÚMERO	BOLETÍN	FECHA	DESCRIPCION	ACLARACIONES	ESTADO
Ordenanza	44095	18717	1989	Línea particularizada sobre la calle Larrazábal de Ramón L. Falcón a Coronel Martiniano Chilavert.		
Ley	2354	2736	2007	Desaféctase del listado 6.1.2 "Vías con línea oficial de edificación particularizada" la calle Larrazábal de Cnel. Ramón L. Falcón a Coronel Martiniano Chilavert.		

Nota: El Formulario contiene todas las normativas que se han dictado para la presente manzana. El casillero NORMATIVA si se trata de una Ordenanza, Decreto, Nota, etc. El casillero NÚMERO indica el numero de normativa correspondiente si existiera. El casillero BOLETIN indica el numero de boletín en el que se publicó si fuese publicada. El casillero FECHA indica el año en que se publicó o dictó. El casillero DESCRIPCION reproduce el texto principal de la Normativa dictada. El casillero ACLARACIONES contiene más información y observaciones.