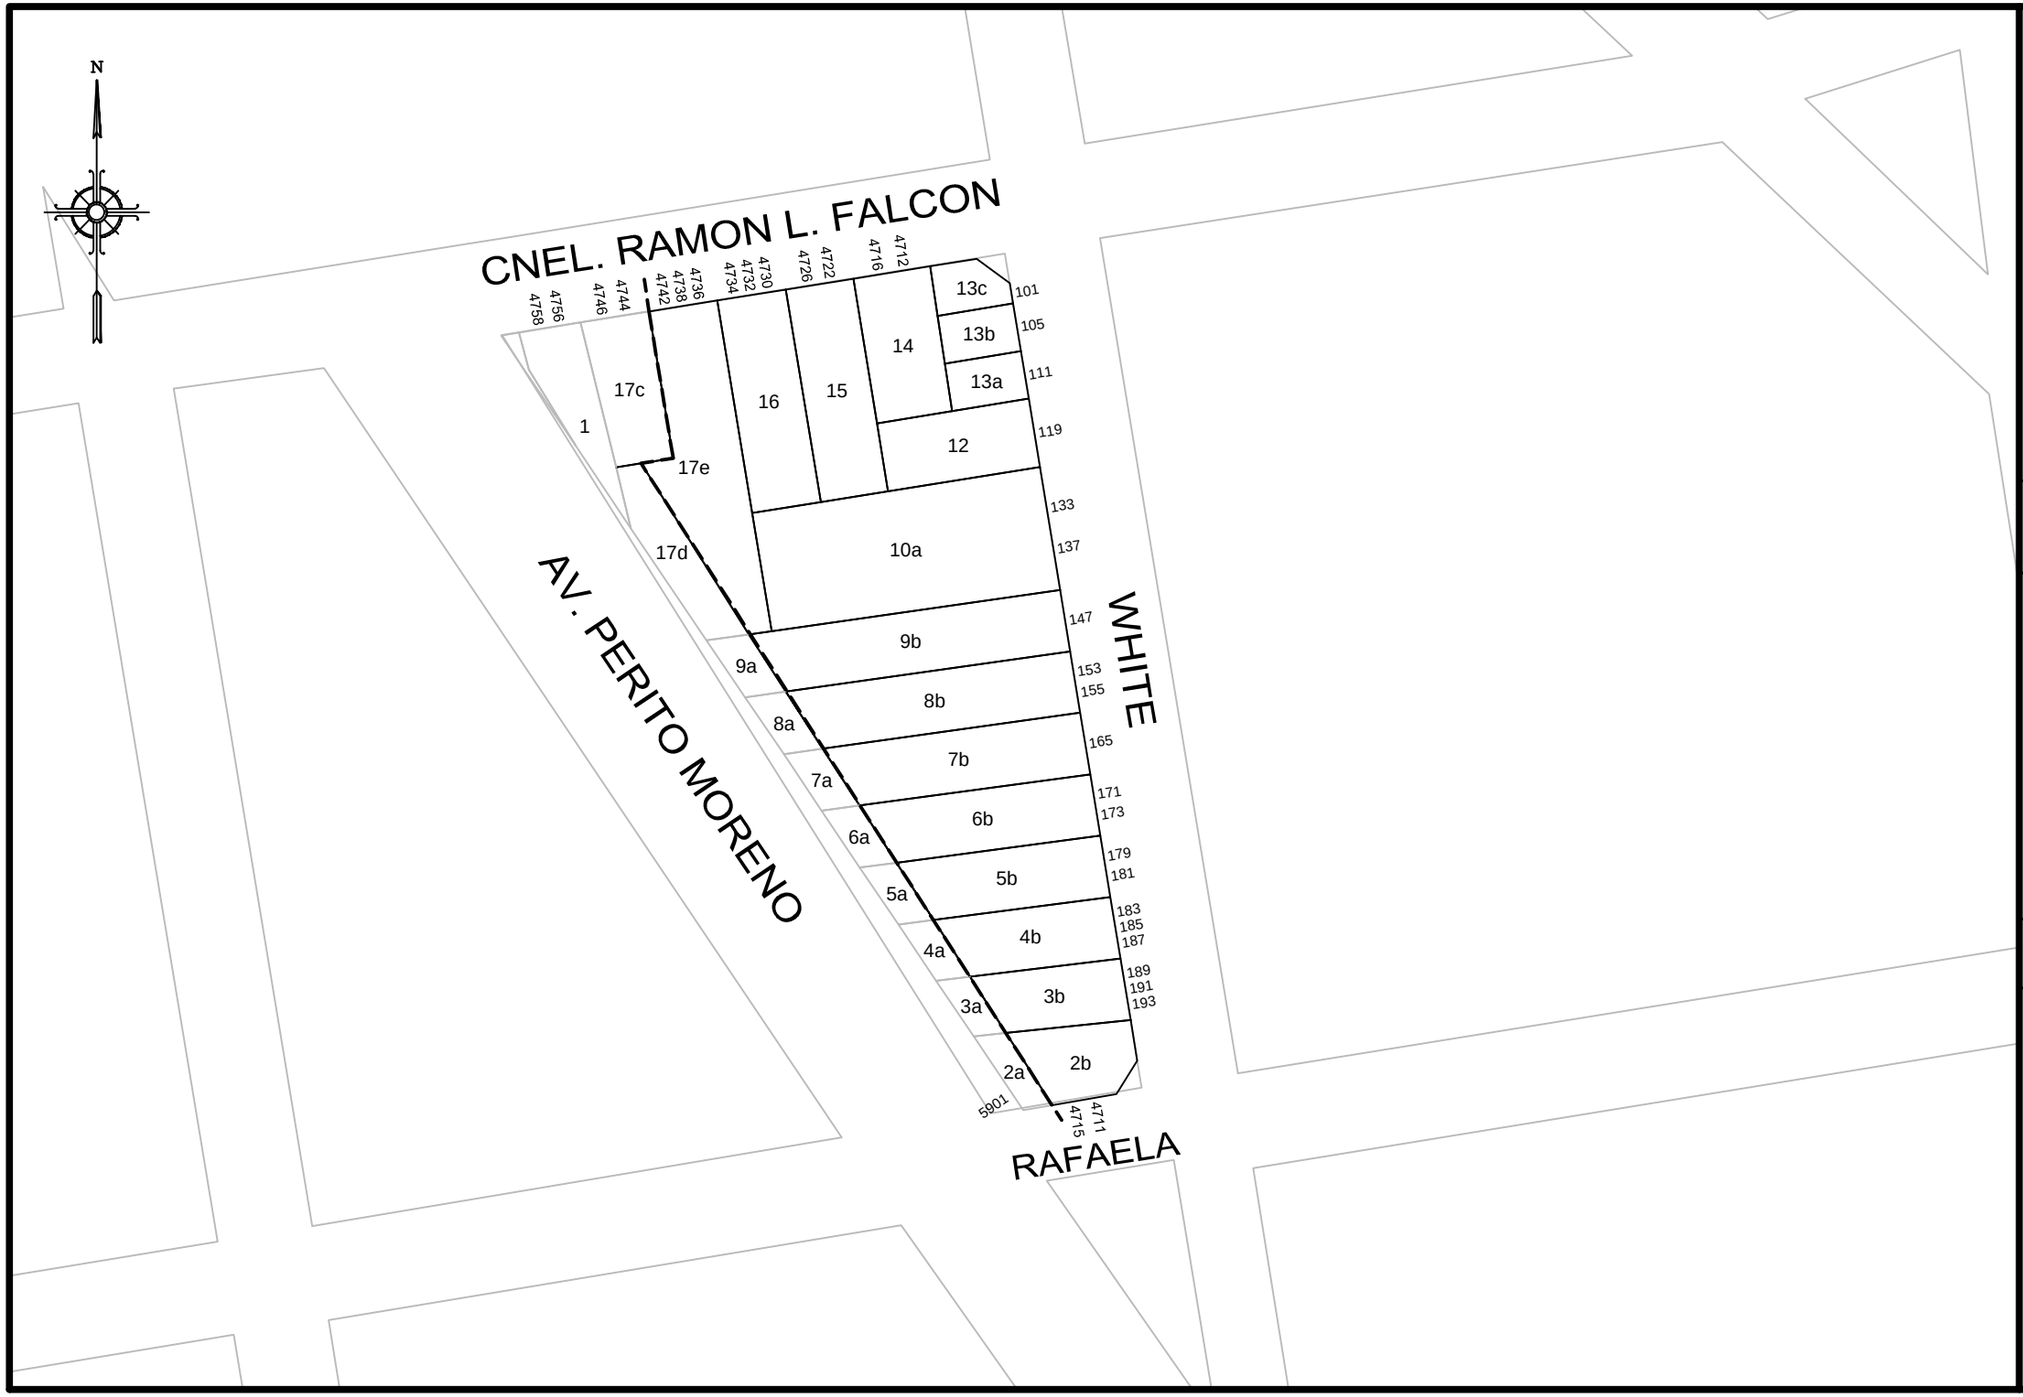

GOBIERNO DE LA CIUDAD AUTONOMA DE BUENOS AIRES

DIRECCION GENERAL DE REGISTRO DE OBRAS Y CATASTRO

PLANO INDICE

C 1
S 60
M 139A

ESCALA: 1:1000

HOJA N: 1 / 3

FECHA DE EMISION
28/05/2018

VERSION: 1

GOBIERNO DE LA CIUDAD AUTONOMA DE BUENOS AIRES
DIRECCION GENERAL DE REGISTROS DE OBRAS Y CATASTRO

FORMULARIO PLANO INDICE: ANEXO NORMATIVA

Descripción: El Formulario contiene todas las normativas que se han dictado para la presente manzana.

C 1 | S 60 | M 139A

NORMATIVA	NÚMERO	BOLETíN	FECHA	DESCRIPCION	ACLARACIONES	ESTADO
Decreto	5394		1953	Afectación por ensanche de Av. Perito Moreno.	Expediente 50186-1952	Anulado por Ord. 13825-1962
Decreto	1508	10243	1955	Desígnase con el nombre de "Perito Moreno" a la actual Av. del Justicialismo.		
Ordenanza	13825	6718	1962	Anula el decreto 5394-1953.		
Ordenanza	23475	13265	1968	Dispónese ensanche en prioridad 1 de la Av. Perito Moreno de Av. Amancio Alcorta a Av. Rivadavia.	Plano 869-C-1954	
Ordenanza	28682	14705	1973	Restitúyese el nombre de Av. del Justicialismo a la actual Av. Perito Moreno.	Decreto 264, expediente 36266-1973 y agregados.	Derogada por Decreto-Ord. 1665-1976
Ordenanza	30481	14959	1974	Apruébase la traza de la Autopista del Justicialismo.	Plano 1127-C-1970	Derogada por Ordenanza 32259-1975
Ordenanza	32259	15174	1976	Derógase la ordenanza 30481-1974.	Decreto 7892, expediente 98722-1975	
Decreto - Ordenanza	1665	15257	1976	Derógase la ordenanza 28682.		
Ordenanza	33387	15475	1977	Zona afectada AU 6.	Plano 1127-C-1970	Modificada por Ord. 33782-1977

Nota: El Formulario contiene todas las normativas que se han dictado para la presente manzana. El casillero NORMATIVA si se trata de una Ordenanza, Decreto, Nota, etc. El casillero NÚMERO indica el numero de normativa correspondiente si existiera. El casillero BOLETIN indica el numero de boletín en el que se publicó si fuese publicada. El casillero FECHA indica el año en que se publicó o dictó. El casillero DESCRIPCION reproduce el texto principal de la Normativa dictada. El casillero ACLARACIONES contiene más información y observaciones.

lunes, 28 de mayo de 2018 03:18:17 p.m.

GOBIERNO DE LA CIUDAD AUTONOMA DE BUENOS AIRES
DIRECCION GENERAL DE REGISTROS DE OBRAS Y CATASTRO

FORMULARIO PLANO INDICE: ANEXO NORMATIVA

Descripción: El Formulario contiene todas las normativas que se han dictado para la presente manzana.

C 1 | S 60 | M 139A

NORMATIVA	NÚMERO	BOLETíN	FECHA	DESCRIPCION	ACLARACIONES	ESTADO
Ordenanza	33782	15616	1977	Modifica la afectación de la autopista AU 6 dispuesta por la ordenanza 33387-1977.	Plano 175024-A	

Nota: El Formulario contiene todas las normativas que se han dictado para la presente manzana. El casillero NORMATIVA si se trata de una Ordenanza, Decreto, Nota, etc. El casillero NÚMERO indica el numero de normativa correspondiente si existiera. El casillero BOLETIN indica el numero de boletín en el que se publicó si fuese publicada. El casillero FECHA indica el año en que se publicó o dictó. El casillero DESCRIPCION reproduce el texto principal de la Normativa dictada. El casillero ACLARACIONES contiene más información y observaciones.

lunes, 28 de mayo de 2018 03:18:42 p.m.