


AV. SALVADOR MARIA DEL CARRIL

GABRIEL LAFOND

GAVILAN

NUEVA YORK

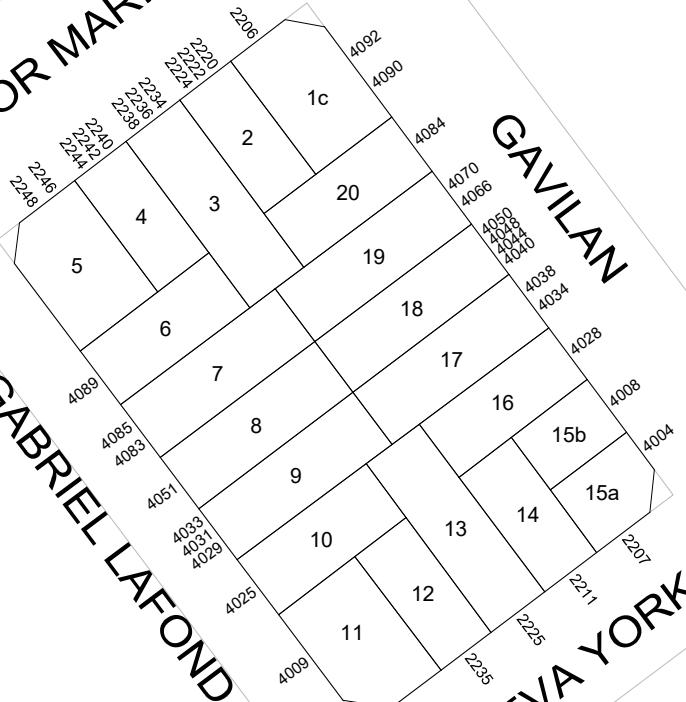

GOBIERNO DE LA CIUDAD
AUTONOMA DE BUENOS AIRES
DIRECCION GENERAL DE REGISTRO DE
OBRA Y CATASTRO

PLANO INDICE

C 15

S 61

M 148A

ESCALA: 1:1000

HOJA N: 1 / 2

FECHA DE EMISION
02/10/2025

VERSION: 2



FORMULARIO PLANO INDICE: ANEXO NORMATIVA

Descripción: El Formulario contiene todas las normativas que se han dictado para la presente manzana.

C 15 S 61
M 148A

HOJA 2 de 2

NORMATIVA	NÚMERO	BOLETÍN	FECHA	DESCRIPCION	ACLARACIONES	ESTADO
Decreto	287	14708	1973	Denominase AV. FRANCISCO P. MORENO a la sector de la actual Av. Salvador María del Carril entre la Av. de los Constituyentes y Bahía Blanca.	Ordenanza 28806, expediente 76865-1973	
Ordenanza	31247		1975	Se limita al tramo de Av. de los Constituyentes - vías F.G.U.		
Ordenanza	36086	16376	1980	Deróganse las ordenanza 28806 y 31247 y denominase Av. Salvador María del Carril en toda su extensión.		

Nota: El Formulario contiene todas las normativas que se han dictado para la presente manzana. El casillero NORMATIVA si se trata de una Ordenanza, Decreto, Nota, etc. El casillero NÚMERO indica el numero de normativa correspondiente si existiera. El casillero BOLETIN indica el numero de boletín en el que se publicó si fuese publicada. El casillero FECHA indica el año en que se publicó o dictó. El casillero DESCRIPCION reproduce el texto principal de la Normativa dictada. El casillero ACLARACIONES contiene más información y observaciones.