


DIRECCION DE CATASTRO

ESCALA 1:1000

3

.B15

PRIMERA JUNTA

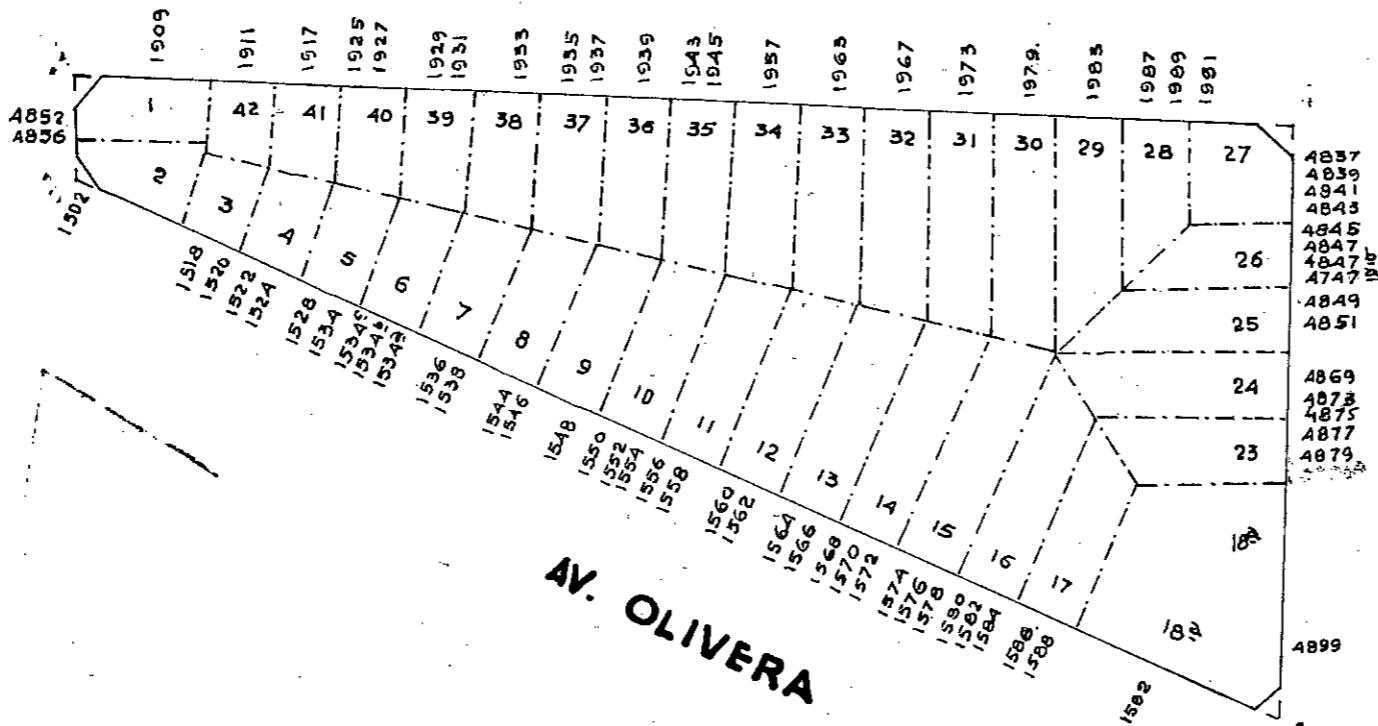

AV. OLIVERA

Ord. 45667-7.12.91
Denominase Eva Péron a la actual
Av. del Trabajo en toda su ex-
Tension

B.M. 19207

Ord. 32.780 - DECR. 450 - 29-1-76
DENOMINASE "PRIMERA JUNTA" J. la actual.
calle: JUNTA.
R. G. II - 76 B. M. 15-200

B.M. 15.200

AV. EVA PERON

PARCELARIA

S. 62.

M.139.

C.1.

ECHA NOVIEMBRE 1977

V° B°

B°

CONSERVACIÓN