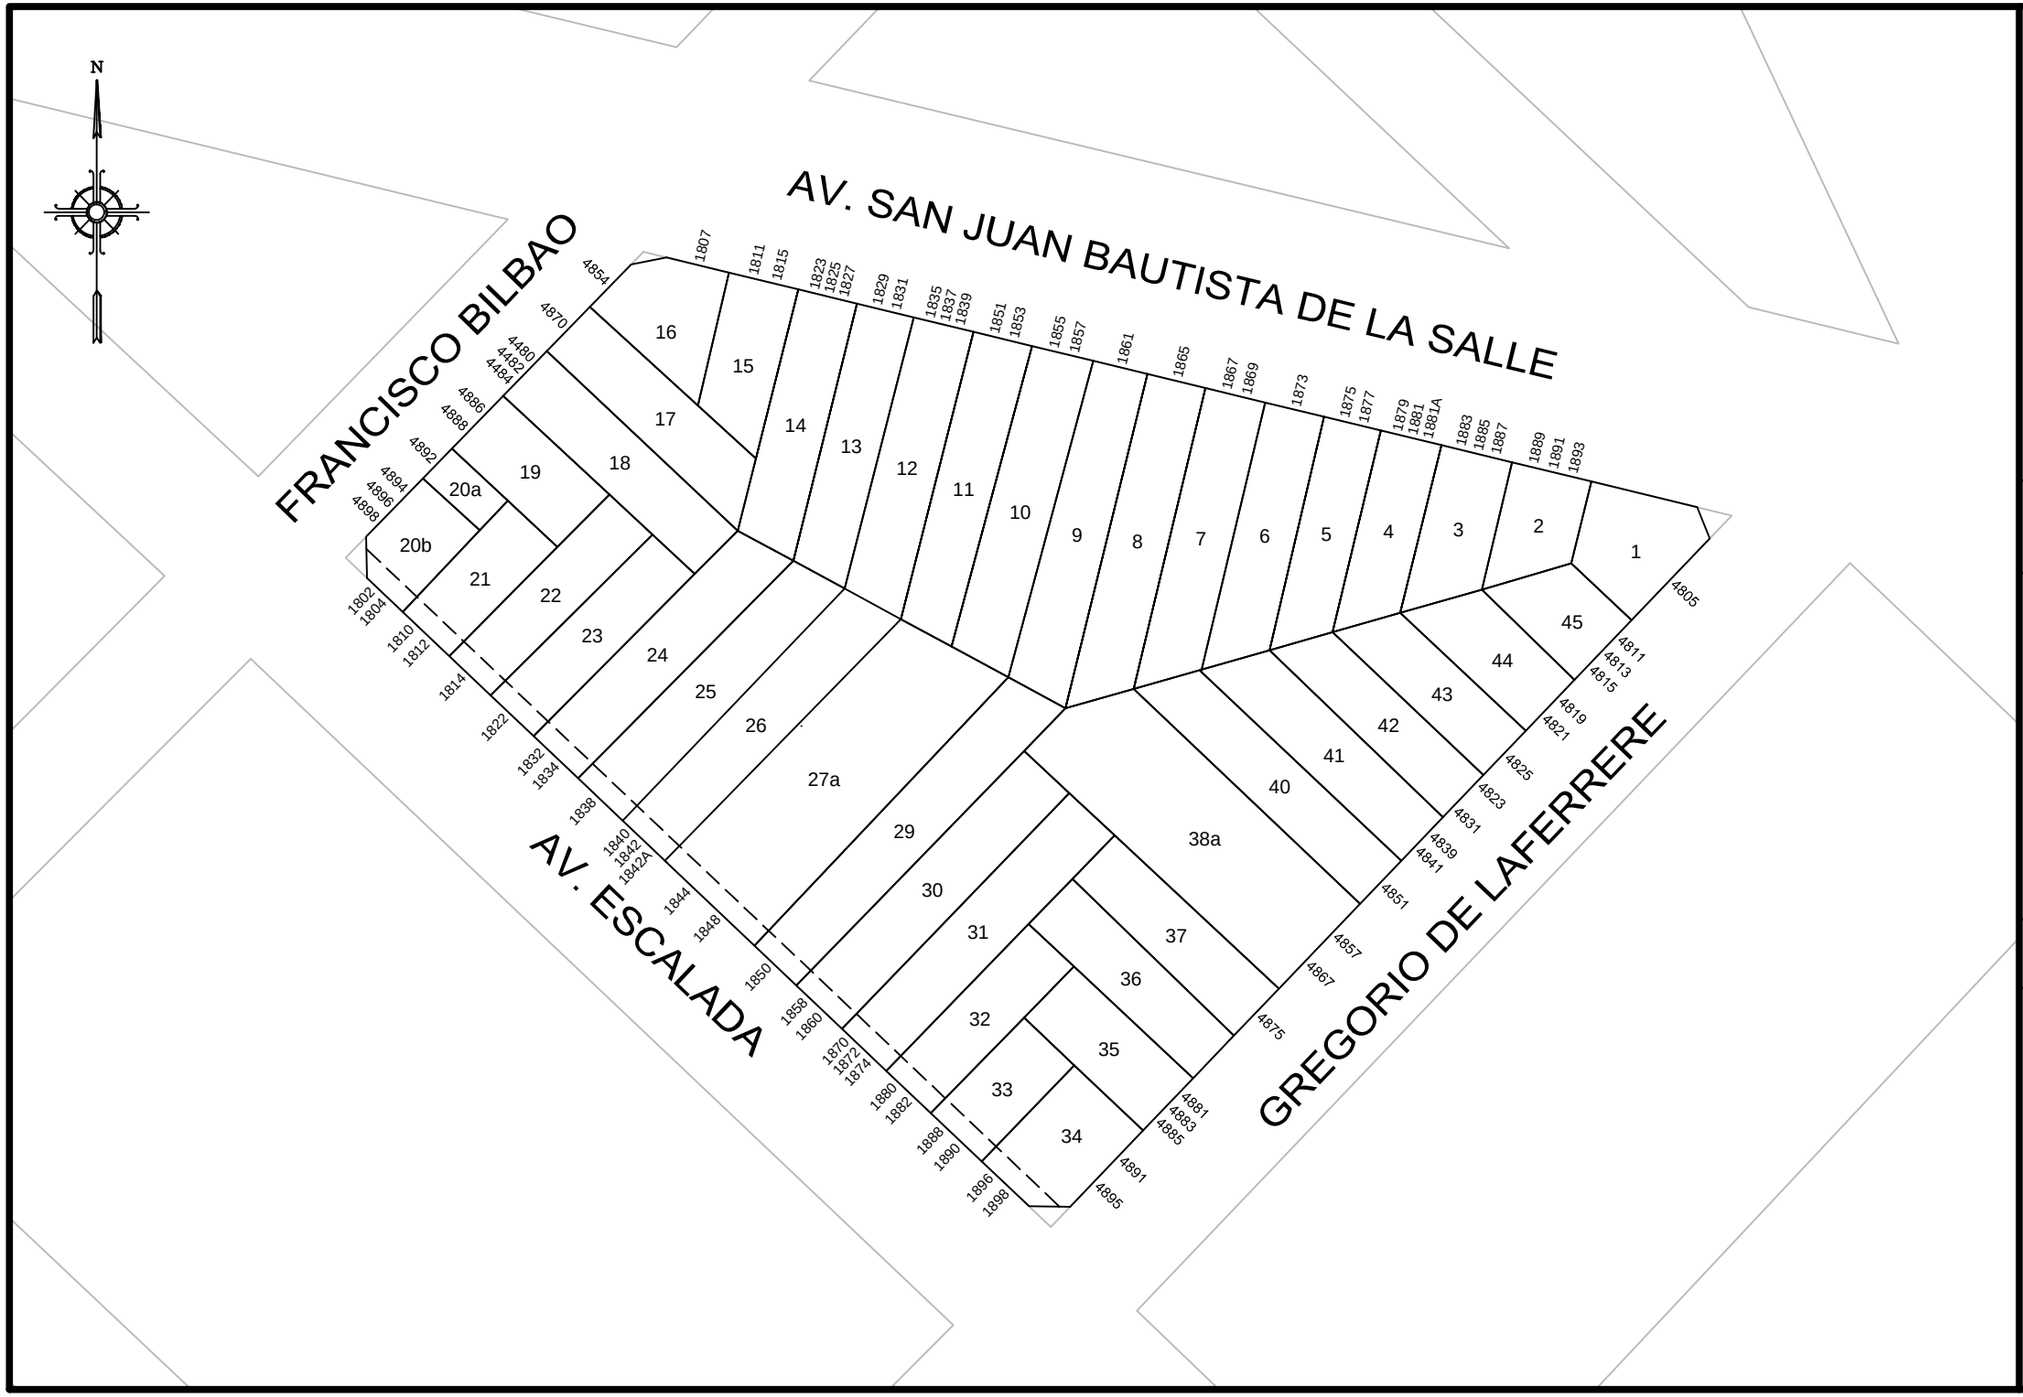


GOBIERNO DE LA CIUDAD AUTONOMA DE BUENOS AIRES
DIRECCION GENERAL DE REGISTRO DE OBRAS Y CATASTRO

# PLANO INDICE

C 1
S 62
M 144B

ESCALA: 1:1000

HOJA N: 1 / 3

FECHA DE EMISION
24/09/2014

VERSION: 1

**GOBIERNO DE LA CIUDAD AUTONOMA DE BUENOS AIRES**
**DIRECCION GENERAL DE REGISTROS DE OBRAS Y CATASTRO**

# FORMULARIO PLANO INDICE: ANEXO NORMATIVA

Descripción: El Formulario contiene todas las normativas que se han dictado para la presente manzana.

C 01 | S 62 | M 144B



| NORMATIVA | NÚMERO | BOLETíN | FECHA | DESCRIPCION | ACLARACIONES | ESTADO |
|---|---|---|---|---|---|---|
| Decreto | 2664 | | 1947 | Rectificación de la línea del Arroyo Cildañez. | | |
| Decreto | 16964 | | 1961 | Denomínase "Juan Bautista de la Salle" a la arteria sin nombre que corre en diagonal entr las calles Remedios y la Av. Del Trabajo. | Ordenanza 17867-1961, expediente 104432-HCD-1961 | |
| Ordenanza | 21760 | | 1966 | Apruébese el trazado de la Av. Juan Bautista de la Salle, de Remedios Basualdo a Av. Tte. Gral. Luis J. Dellepiane. | Expediente 56676-1965 | |
| Ordenanza | 44095 | 18717 | 1989 | Línea particularizada sobre Escalada de Rivadavia a Dellepiane. | | |

Nota: El Formulario contiene todas las normativas que se han dictado para la presente manzana. El casillero NORMATIVA si se trata de una Ordenanza, Decreto, Nota, etc. El casillero NÚMERO indica el numero de normativa correspondiente si existiera. El casillero BOLETIN indica el numero de boletín en el que se publicó si fuese publicada. El casillero FECHA indica el año en que se publicó o dictó. El casillero DESCRIPCION reproduce el texto principal de la Normativa dictada. El casillero ACLARACIONES contiene más información y observaciones.

miércoles, 24 de septiembre de 2014 12:06:59 p.m.

**GOBIERNO DE LA CIUDAD AUTONOMA DE BUENOS AIRES**
**DIRECCION GENERAL DE REGISTROS DE OBRAS Y CATASTRO**

# FORMULARIO PLANO INDICE: ANEXO HISTORICO PARCELA

Descripción: El Formulario contiene todos los movimientos sobre las parcelas vigentes, originados por las diferentes actuaciones.

C 1 | S 62 | M 144B



| PARCELA FRACCION | ACTUACION | | | | PLANO | | | PARTICULARIDADES | OBJETO DE LA ACTUACION | PARCELAS ORIGEN | FECHA ACTUALIZ. |
|---|---|---|---|---|---|---|---|---|---|---|---|
| | TIPO | NUMERO | SIGLAS | AÑO | TIPO | NUMERO | AÑO | | | | |
| 002 | - | - | - | 0 | MH | 1504 | 1977 | NO | - | - | |
| 003 | - | - | - | 0 | MH | 1995 | 1977 | NO | - | - | |
| 012 | - | - | - | 0 | MH | 1066 | 1999 | NO | - | - | |
| 015 | - | - | - | 0 | MH | 54 | 1996 | NO | - | - | |
| 018 | - | - | - | 0 | MH | 2130 | 1972 | NO | - | - | |
| 020b | - | - | - | 0 | MH | 1821 | 1978 | NO | - | - | |
| 025 | - | - | - | 0 | MH | 3155 | 1964 | NO | - | - | |
| 027a | EXPEDIENTE | 9074488 | MGEYA | 2014 | M | 107 | 2014 | LINEA PARTICULARIZADA | UNIFICACION | 027,028 | 25/08/2014 |
| 034 | - | - | - | 0 | MH | 194 | 1987 | NO | - | - | |
| 035 | - | - | - | 0 | MH | 1426 | 1987 | NO | - | - | |
| 038a | - | - | - | 0 | M | 390 | 1994 | NO | - | - | |
| 041 | - | - | - | 0 | MH | 1663 | 1974 | NO | - | - | |
| 044 | - | - | - | 0 | MH | 1570 | 1998 | NO | - | - | |

Notas:El listado muestra todas las parcelas vigentesque han sido objeto de actualizaciones, para consultas los datos Historicos de las mismas debe utilizarse otro formulario.

miércoles, 24 de septiembre de 2014 12:05:20 p.m.