


DIRECCION DE CATASTRO

ESCALA 1:500




SIN NOMBRE OFICIAL

SIN NOMBRE OFICIAL

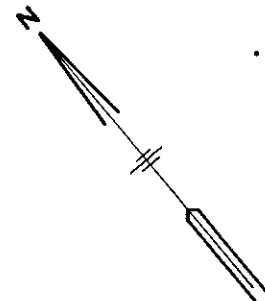

H.C. 305 - 306

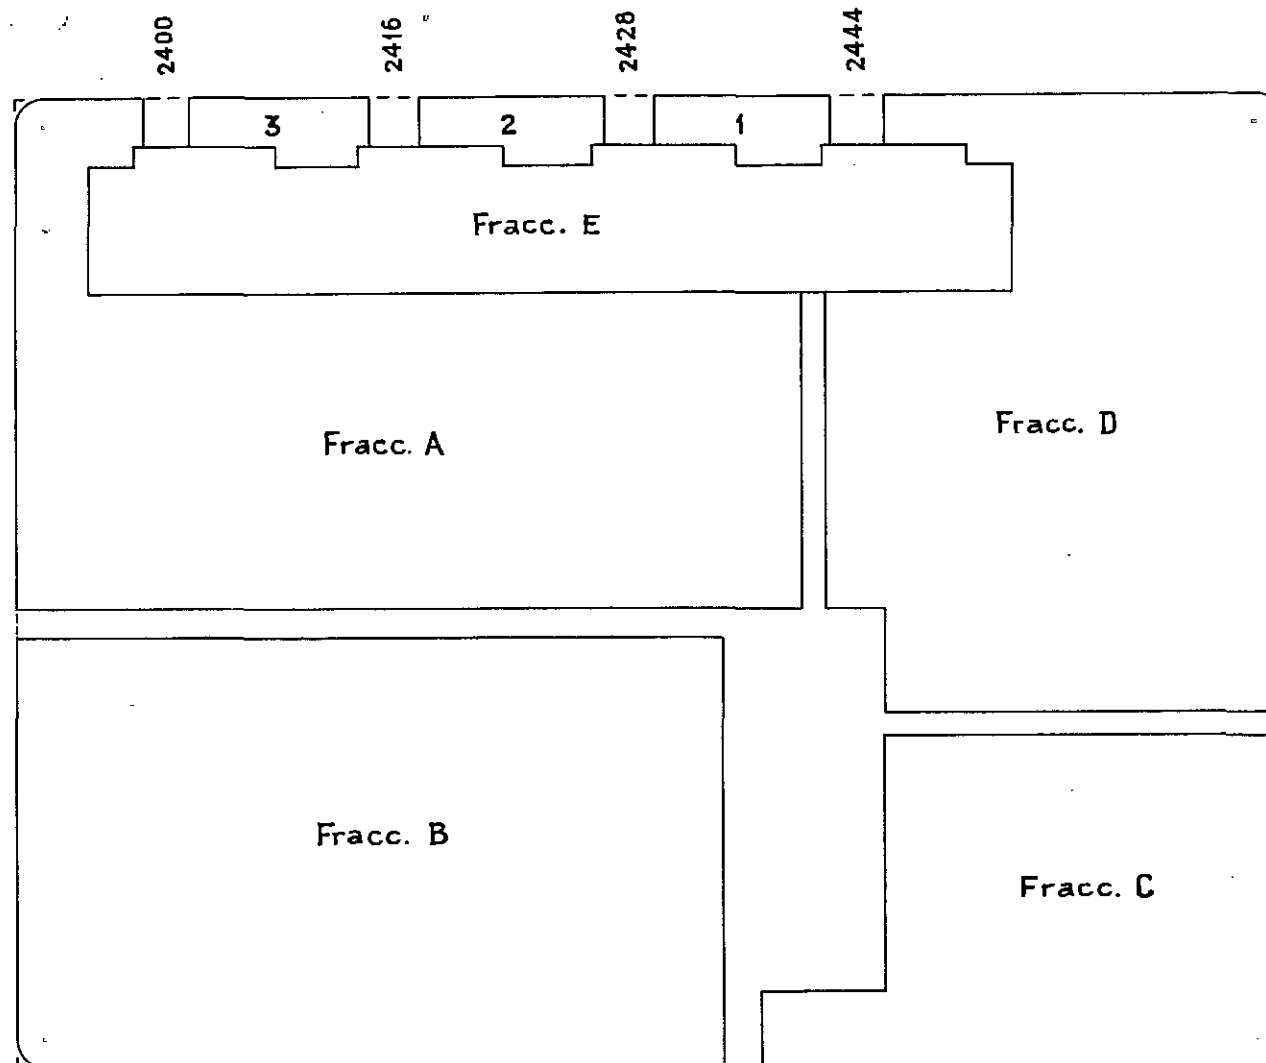

SIN NOMBRE OFICIAL

PARCELARIA

C. 1 S. 64 M. 99^H

FECHA Junio 1970
Vº Bº *[Signature]*

CONSERVACION

Ord. 23.833-68 B.M. 13.385
Manz. 99^H, surge de la subdivisión
de la manz. 99^B, Sector C, Parque
Alte. Guillermo Brown.
Plano M-488-69 A.C. 29-VI-70

[Signature]
Ord. 35487 15-I-80.
Designase con el nombre Dr. Juan
José Nágera al conjunto urbano si-
tuado en el área C del Parque Almi-
rante Brown comprendido por la Av.
Dellepiane (parte lateral), Mozart,
Saraza y Av. Escalada.
9-6-80 B.M. 16.201