



DIRECCION DE CATASTRO

ESCALA 1:750

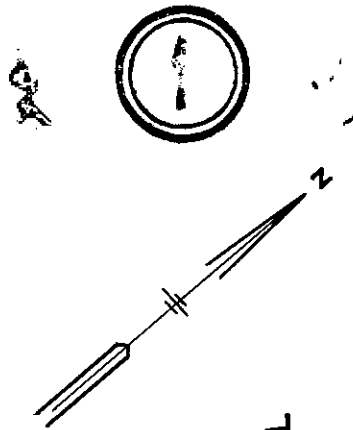

SIN NOMBRE OFICIAL

SIN NOMBRE OFICIAL

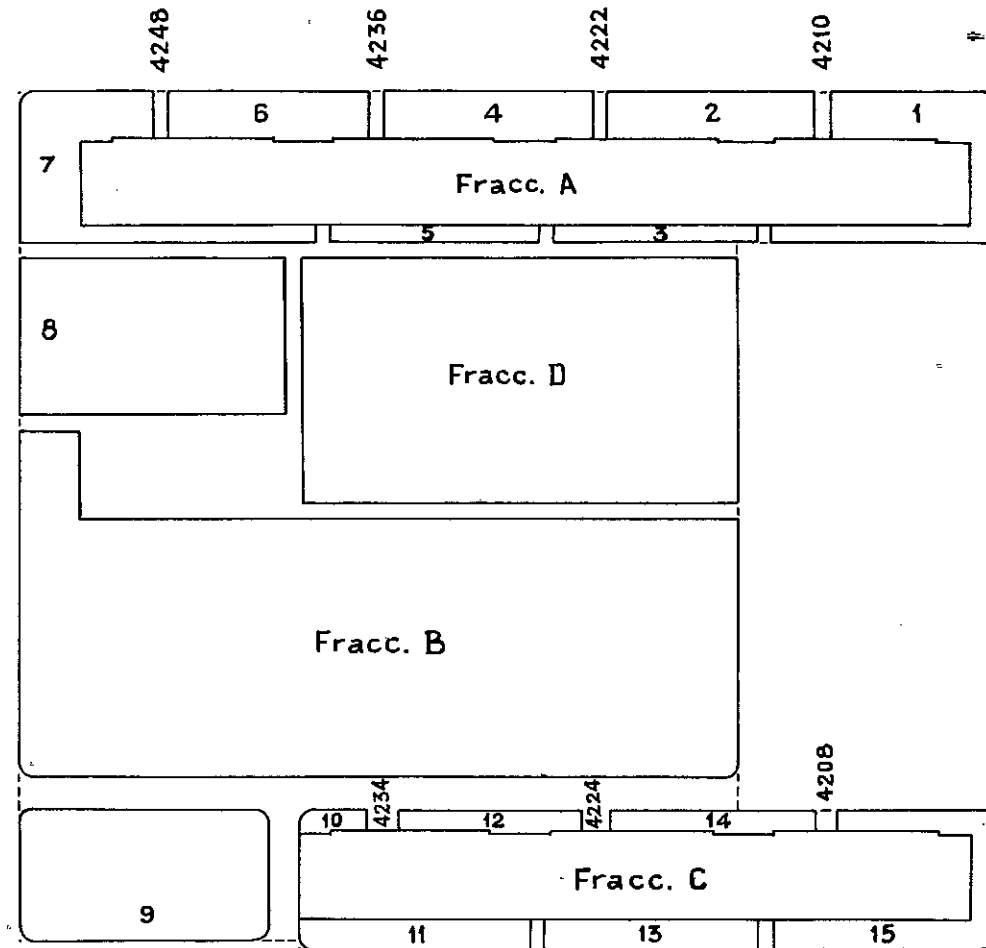

SIN NOMBRE OFICIAL

MOZART

PARCELARIA

C. 1

S. 64

M. 99^I

FECHA Junio 1970

Vº Bº

CONSERVACION

Ord. 23.833-68 B.M. 13.385
Manz. 99^I, surge de la subdivisión
de la manz. 99^B. Sector C, Parque
Alte. Guillermo Brown.

Plano M-488-69 A.C. 29-10-70

Ord. 35487 15-1-80
Designase con el nombre Dr. Juan
José Nágera al conjunto urbano si-
tuado en el área C del Parque Almi-
rante Brown comprendido por la Av.
Dellepiane (parte lateral), Mozart,
Saraza y Av. Escalada.

9-6-80 B.M. 16.201