



DIRECCION DE CATASTRO

ESCALA 1:500

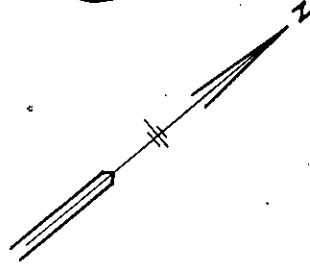

SIN NOMBRE OFICIAL

SIN NOMBRE OFICIAL

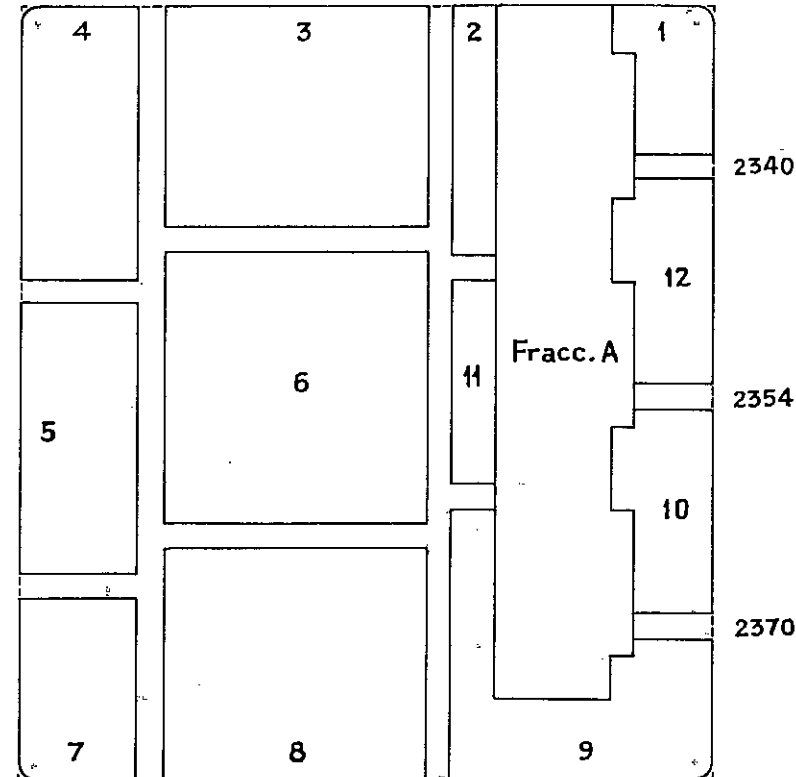

MOZART

SIN NOMBRE OFICIAL

CONSERVACION PARCELARIA

C.1 S.64 M.99^K

FECHA Junio 1970

Vº Bº

CONSERVACION

Ord. 23.833-68 B.M. 13.385
Manz. 99^K, surge de la subdivisión
de la manz. 99^B Sector C, Parque
Alte. Guillermo Brown.
Plano M-488-69 A.C. 29-V-70

Ord. 35487 5-1-80
Designase con el nombre Dr. Juan
José Nájera al conjunto urbano si-
tuado en el área C del Parque Almi-
rante Brown comprendido por la Av.
Dellepiane (parte lateral), Mozart,
Saraza y Av. Escalada.
9-6-80 B.M. 16.201