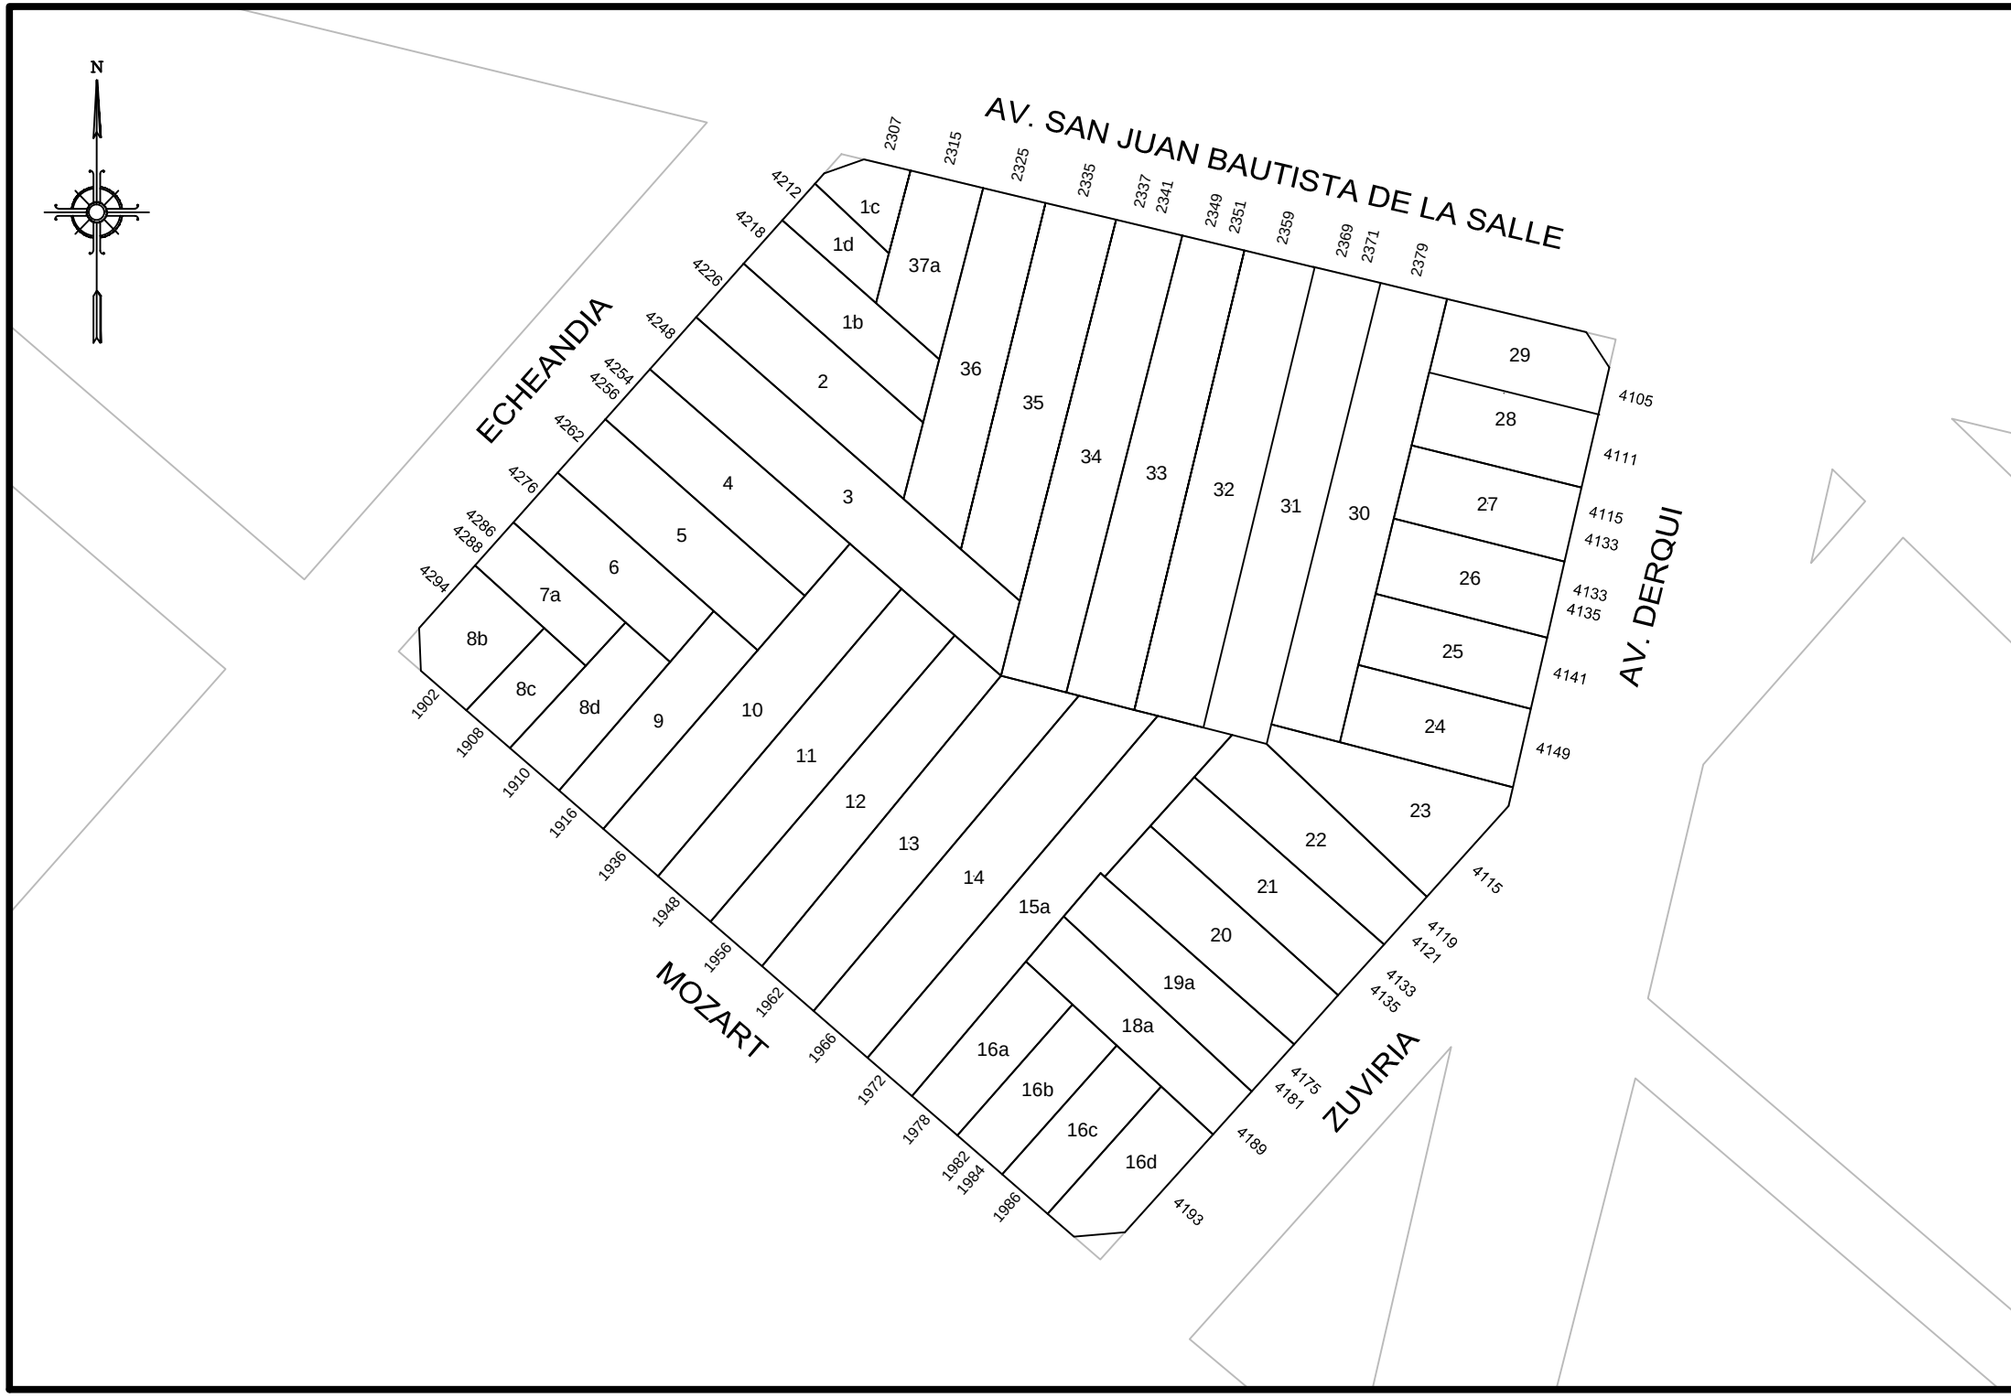

GOBIERNO DE LA CIUDAD AUTONOMA DE BUENOS AIRES
DIRECCION GENERAL DE REGISTRO DE OBRAS Y CATASTRO

PLANO INDICE

C 1
S 64
M 133

ESCALA: 1:1000

HOJA N: 1 / 3

FECHA DE EMISION
26/05/2014

VERSION: 1

GOBIERNO DE LA CIUDAD AUTONOMA DE BUENOS AIRES
DIRECCION GENERAL DE REGISTROS DE OBRAS Y CATASTRO

FORMULARIO PLANO INDICE: ANEXO NORMATIVA

Descripción: El Formulario contiene todas las normativas que se han dictado para la presente manzana.

C 01 | S 64 | M 133

NORMATIVA	NÚMERO	BOLETíN	FECHA	DESCRIPCION	ACLARACIONES	ESTADO
Decreto ordenanza	2351		1963	Déjase establecido que la denominación de San Juan Bautista de La Salle dada por la ordenanza 17867 a la vía pública a que ésta se refiere se extiende al tramo comprendido entre la Av. Del Tabajo y la calle Santander.	Expediente 104432-1961	
Ordenanza	18862	12263	1963	Restitúyase "sin nombre oficial" a la calle San Juan Bautista de La Salle entre la Av. del Trabajo y la calle Santander.		
Ordenanza	21760		1966	Apruébese el trazado de la Av. Juan Bautista de la Salle, de Remedios Basualdo a Av. Tte. Gral. Luis J. Dellepiane.	Expediente 56676-1965	
Ordenanza	24902	13763	1970	Asígnase el nombre de "San Juan Bautista de La Salle" a la prolongación de la avenida del mismo nombre en el tramo comprendido entre la Av. Del Trabajo y el límite del Parque Almirante Brown, pasando la calle Santander.	Expediente 151335-1969	

Nota: El Formulario contiene todas las normativas que se han dictado para la presente manzana. El casillero NORMATIVA si se trata de una Ordenanza, Decreto, Nota, etc. El casillero NÚMERO indica el numero de normativa correspondiente si existiera. El casillero BOLETIN indica el numero de boletín en el que se publicó si fuese publicada. El casillero FECHA indica el año en que se publicó o dictó. El casillero DESCRIPCION reproduce el texto principal de la Normativa dictada. El casillero ACLARACIONES contiene más información y observaciones.

miércoles, 30 de julio de 2014 03:32:03 p.m.

GOBIERNO DE LA CIUDAD AUTONOMA DE BUENOS AIRES
DIRECCION GENERAL DE REGISTROS DE OBRAS Y CATASTRO

FORMULARIO PLANO INDICE: ANEXO HISTORICO PARCELA

Descripción: El Formulario contiene todos los movimientos sobre las parcelas vigentes, originados por las diferentes actuaciones.

C 1 | S 64 | M 133

PARCELA FRACCION	ACTUACION				PLANO			PARTICULARIDADES	OBJETO DE LA ACTUACION	PARCELAS ORIGEN	FECHA ACTUALIZ.
	TIPO	NUMERO	SIGLAS	AÑO	TIPO	NUMERO	AÑO				
003	-	-	-	0	CFH	889	1960	NO	-	-	
008d	-	-	-	0	MH	2248	1980	NO	-	-	
009	-	-	-	0	MH	1590	1999	NO	-	-	
016b	-	-	-	0	MH	1133	1989	NO	-	-	
016d	-	-	-	0	MH	869	1989	NO	-	-	
019a	-	-	-	0	MH	251	1983	NO	-	-	
021	-	-	-	0	MH	961	1991	NO	-	-	
022	-	-	-	0	MH	1843	1972	NO	-	-	
023	-	-	-	0	M	358	1967	NO	-	-	
033	-	-	-	0	MH	2643	1974	NO	-	-	

Notas:El listado muestra todas las parcelas vigentesque han sido objeto de actualizaciones, para consultas los datos Historicos de las mismas debe utilizarse otro formulario.