
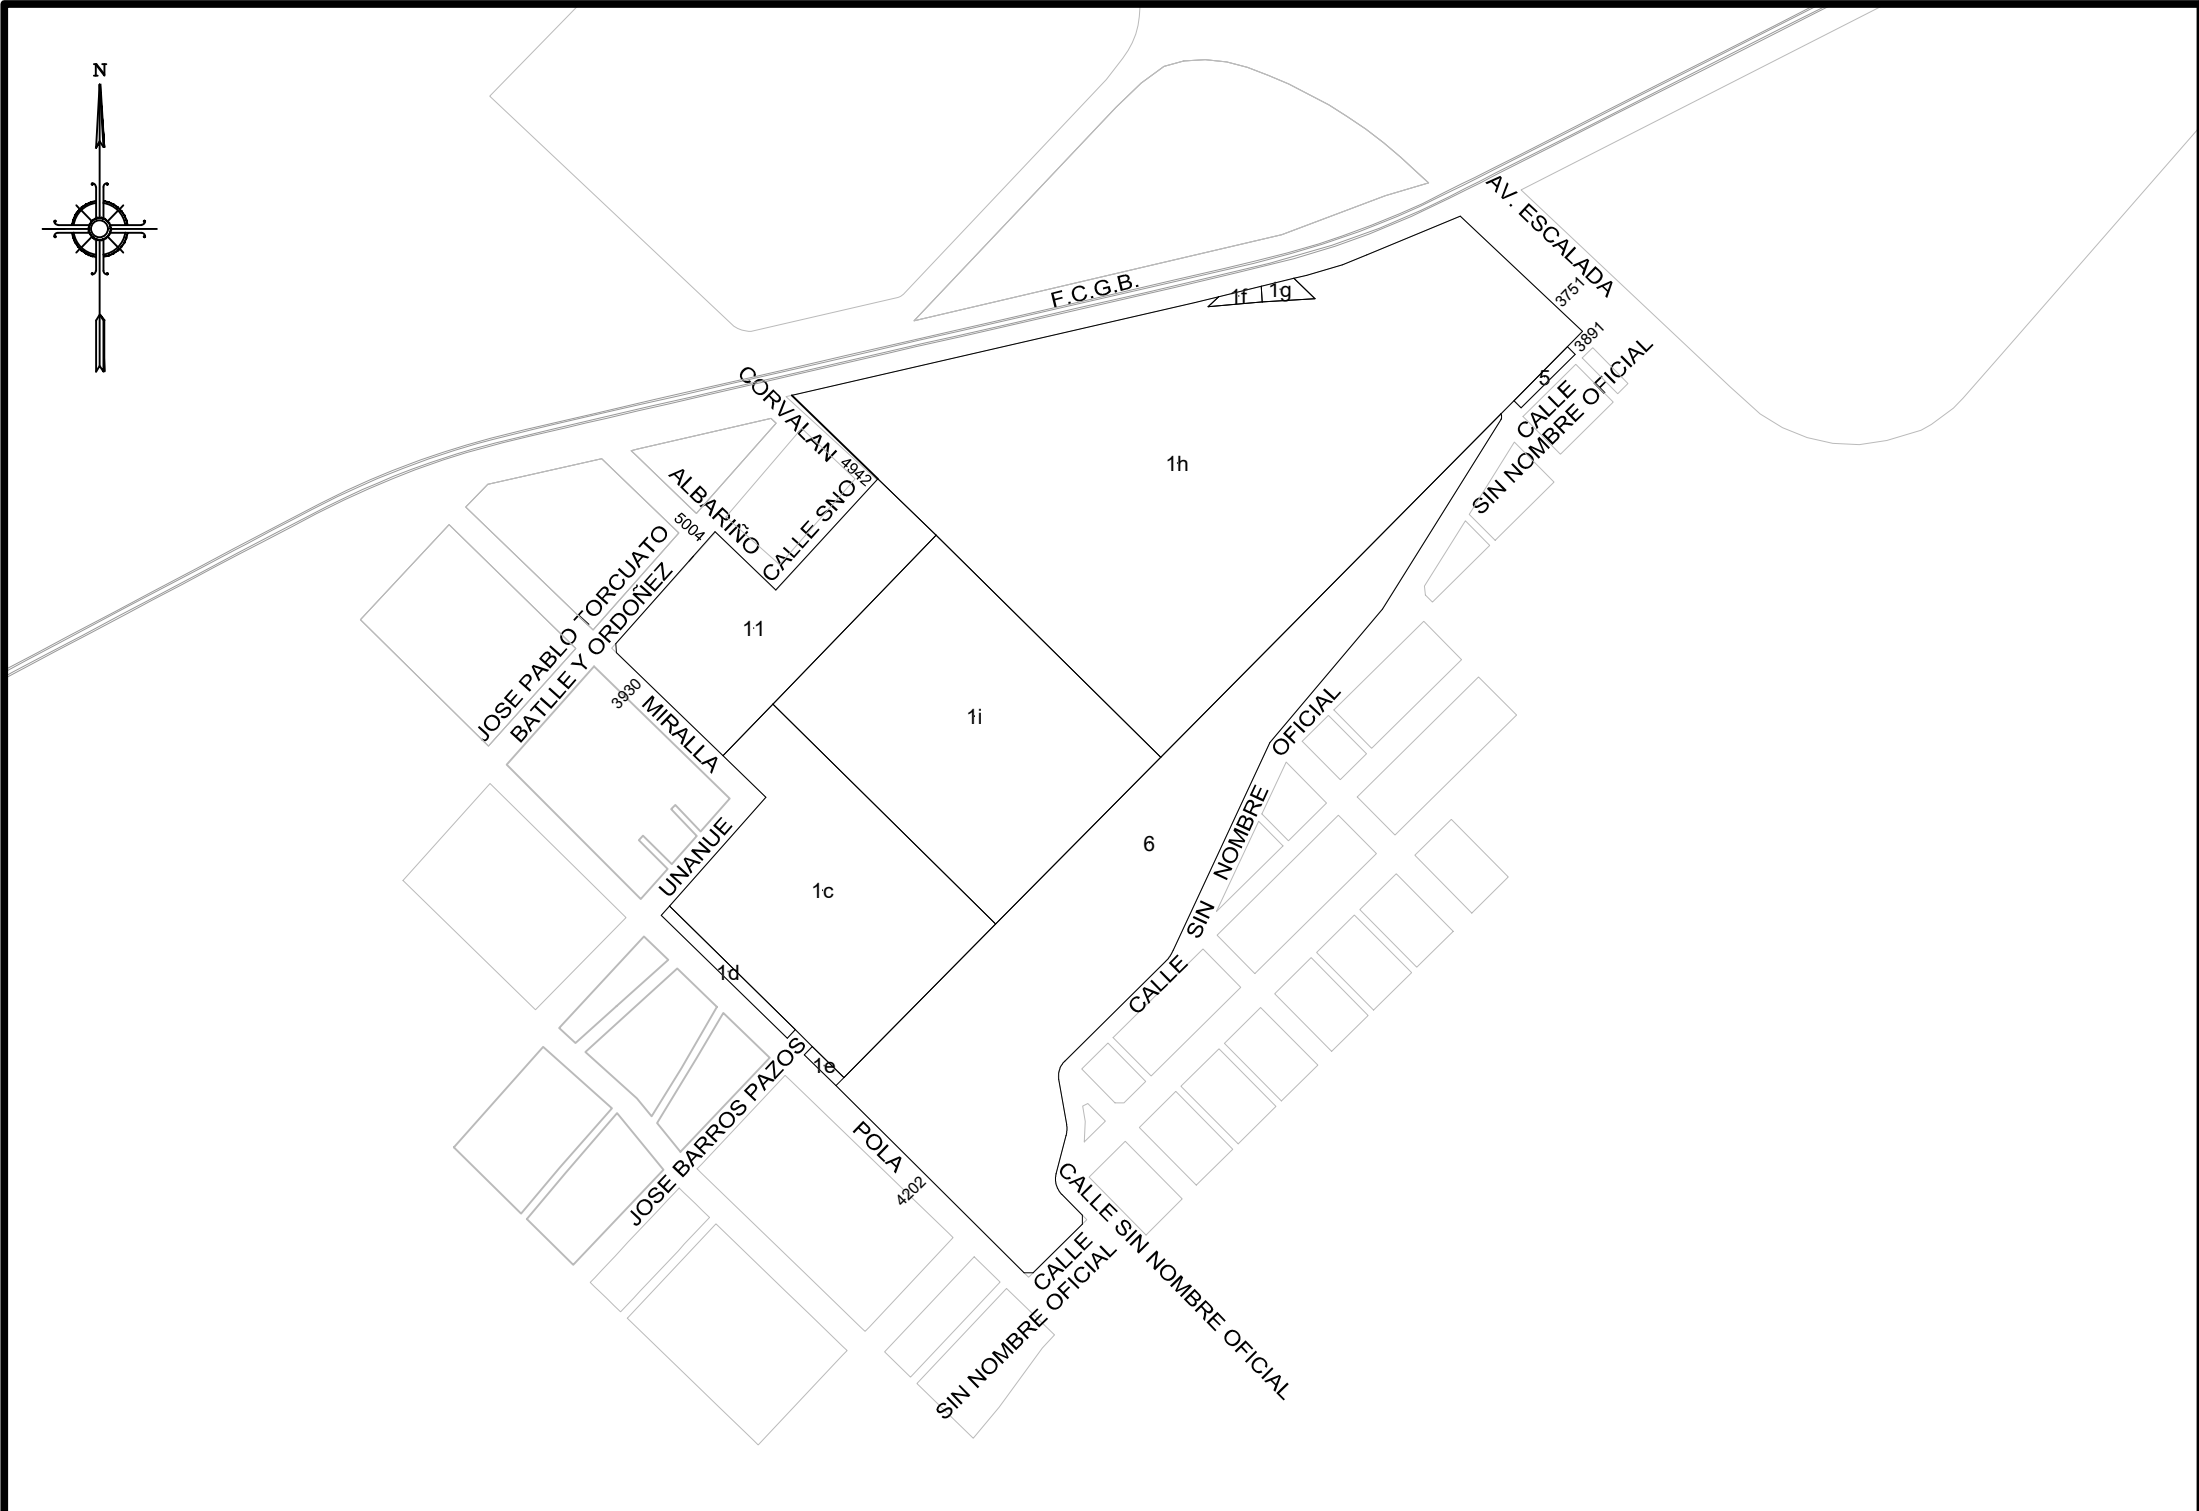


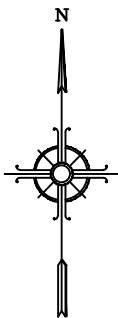

GOBIERNO DE LA CIUDAD
AUTONOMA DE BUENOS AIRES
DIRECCION GENERAL DE REGISTRO DE
OBRAS Y CATASTRO

PLANO INDICE

C 1
S 66
M 30E

ESCALA: 1:5000

HOJA N: 1 / 2

FECHA DE EMISION
06/03/2023

VERSION: 4

 GOBIERNO DE LA CIUDAD AUTONOMA DE BUENOS AIRES DIRECCION GENERAL DE REGISTROS DE OBRAS Y CATASTRO				FORMULARIO PLANO INDICE: ANEXO NORMATIVA Descripción: El Formulario contiene todas las normativas que se han dictado para la presente manzana.		C1 M30E	S66
				HOJA 2 de 2			
NORMATIVA	NÚMERO	BOLETÍN	FECHA	DESCRIPCION	ACLARACIONES	ESTADO	
Ordenanza	23475	13265	1968	Dispónese la apertura en prioridad 3 de la calle Unanue de Fonrouge a Miralla.			
Ordenanza	41738	17960	1986	Denomínase "José Pablo Torcuato Batlle y Ordoñez" a la calle Strangford en toda su extensión.			
Ley	5705	5048	2016	Reurbanización, zonificación e integración socio-urbana de la villa 20 en el marco de la Ley 1770.			

Nota: El Formulario contiene todas las normativas que se han dictado para la presente manzana. El casillero NORMATIVA si se trata de una Ordenanza, Decreto, Nota, etc. El casillero NÚMERO indica el numero de normativa correspondiente si existiera. El casillero BOLETIN indica el numero de boletín en el que se publicó si fuese publicada. El casillero FECHA indica el año en que se publicó o dictó. El casillero DESCRIPCION reproduce el texto principal de la Normativa dictada. El casillero ACLARACIONES contiene más información y observaciones.