


ALEJANDRO MAGARIÑOS CERVANTES

TERRADA

AV. NAZCA

GENERAL CESAR DIAZ

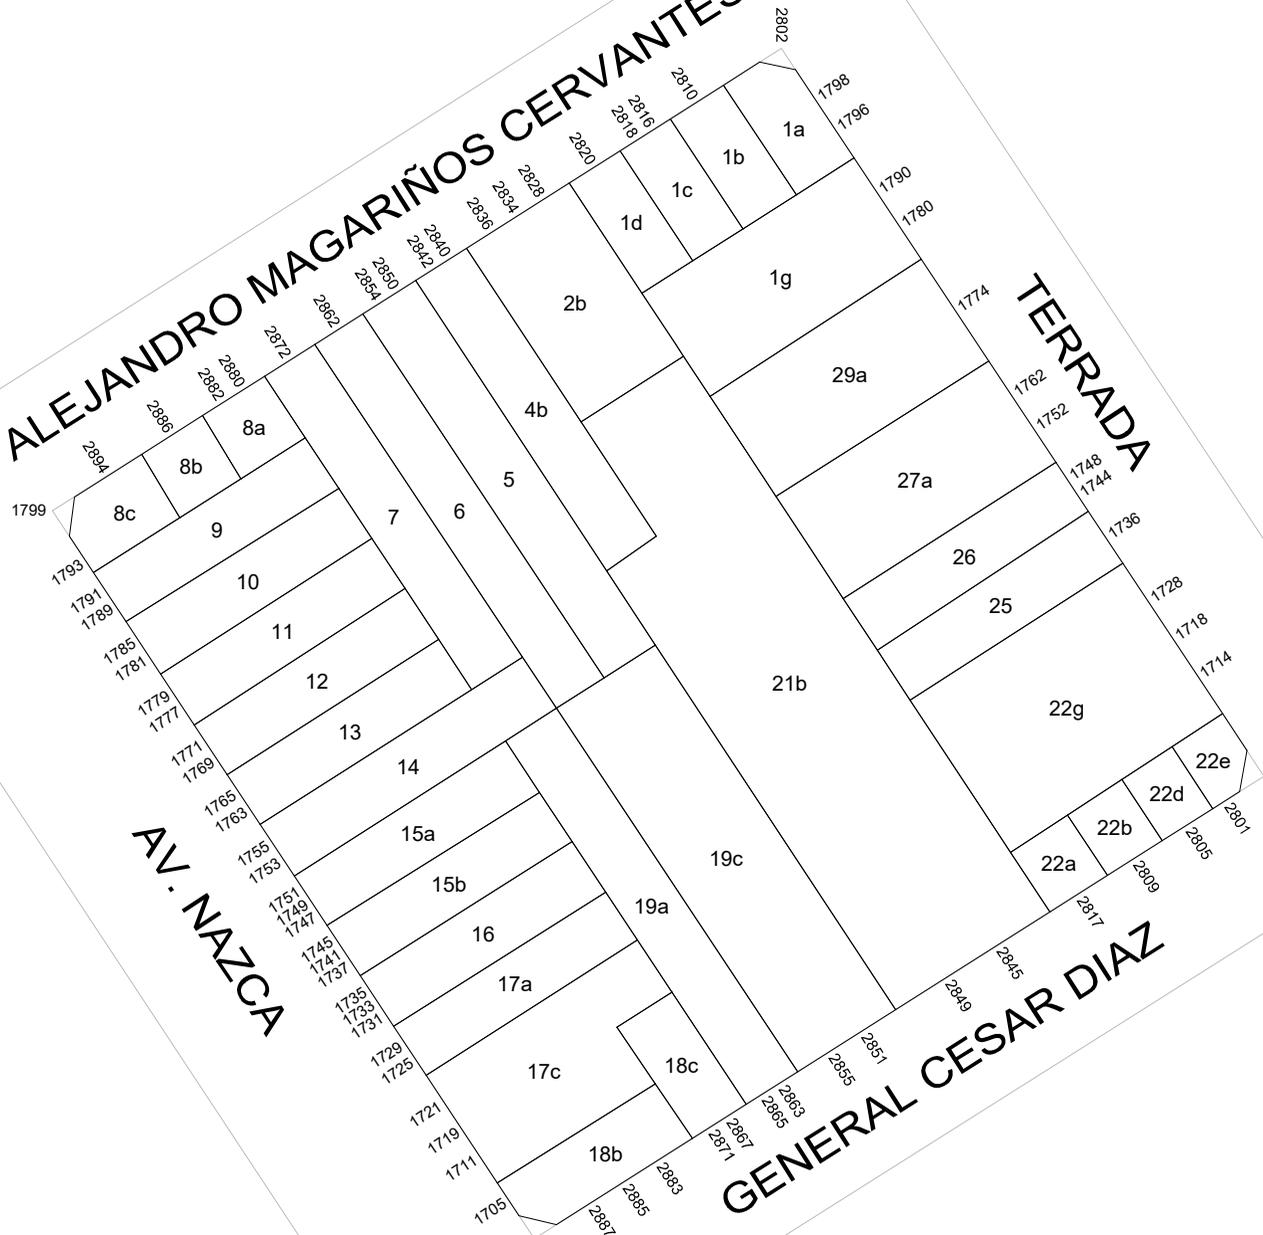

**GOBIERNO DE LA CIUDAD
AUTONOMA DE BUENOS AIRES
DIRECCION GENERAL DE REGISTRO DE
OBRAS Y CATASTRO**

PLANO INDICE

**C 15
S 67
M 44**

ESCALA: 1:1000

HOJA N: 1 / 2

**FECHA DE EMISION
05/03/2024**

VERSION: 2



**GOBIERNO DE LA CIUDAD
AUTONOMA DE BUENOS AIRES
DIRECCION GENERAL DE REGISTROS DE
OBRAS Y CATASTRO**

FORMULARIO PLANO INDICE: ANEXO NORMATIVA

Descripción: El Formulario contiene todas las normativas que se han dictado para la presente manzana.

C 15

S 67

M 44

HOJA 2 de 2

NORMATIVA	NÚMERO	BOLETIN	FECHA	DESCRIPCION	ACLARACIONES	ESTADO
Ordenanza	33439	15492	1977	AU 5 afectada año 1983.		DEROGADA POR LA ORDENANZA 36145-1980
Ordenanza	34776	15973	1979	Apruebase el intercomunicador de la Autopista AU 5 y AU 7.		
Ordenanza	36737	16546	1981	Deroga la Autopista AU 5 y su intercomunicador con la AU 7.		

Nota: El Formulario contiene todas las normativas que se han dictado para la presente manzana. El casillero NORMATIVA si se trata de una Ordenanza, Decreto, Nota, etc. El casillero NÚMERO indica el numero de normativa correspondiente si existiera. El casillero BOLETIN indica el numero de boletín en el que se publicó si fuese publicada. El casillero FECHA indica el año en que se publicó o dictó. El casillero DESCRIPCION reproduce el texto principal de la Normativa dictada. El casillero ACLARACIONES contiene más información y observaciones.