
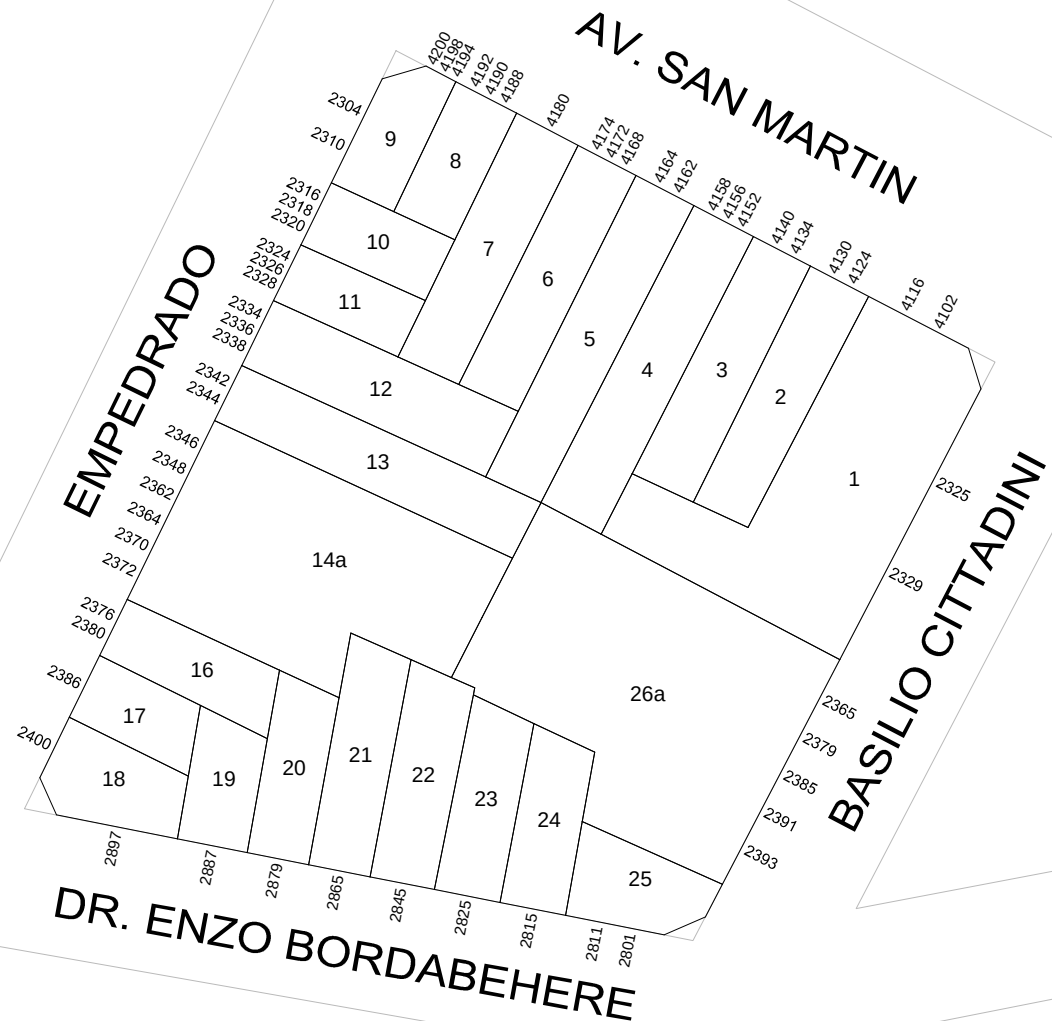


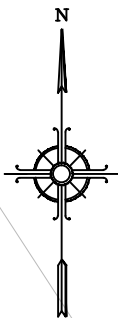

GOBIERNO DE LA CIUDAD
AUTONOMA DE BUENOS AIRES
DIRECCION GENERAL DE REGISTRO DE
OBRAS Y CATASTRO

PLANO INDICE

C 15
S 69
M 84

ESCALA: 1:1000

HOJA N: 1 / 2

FECHA DE EMISION
29/05/2024

VERSION: 1

 GOBIERNO DE LA CIUDAD AUTONOMA DE BUENOS AIRES DIRECCION GENERAL DE REGISTROS DE OBRAS Y CATASTRO				FORMULARIO PLANO INDICE: ANEXO NORMATIVA Descripción: El Formulario contiene todas las normativas que se han dictado para la presente manzana.		C15 S69 M84
HOJA 2 de 2						
NORMATIVA	NÚMERO	BOLETÍN	FECHA	DESCRIPCION	ACLARACIONES	ESTADO
Ordenanza	18772		1961	Denominase "Alfredo R. Bufano" al tramo de la actual calle Zamudio comprendido entre las de Méndez de Andés y Gral. Rivas.	Decreto 724-1961, expediente 2175-HCD-1962	Modificada por Ord. 50115-1995
Ordenanza	43796	18641	1989	Desígnase con nombre de "Doctor Enzo Bordabehere" a la calle que nace en avenida Chorroarín 2, ubicada entre avenida San Martín y las vías del Ferrocarril General San Martín, que termina en la calle Empedrado y su Intersección con la calle Alfredo R. Bufano.		Modificada por Ord. 50115-1995
Ordenanza	50115	75	1995	Modifica Ord. 18772-1961. Art. 1º: Denominase "Alfredo R. Bufano" al tramo de la calle Zamudio, comprendido entre Méndez de Andés a Ricardo Gutierrez. Art. 2º: Modifica Ord. 43796-1989, denominase "Dr. Enzo Bordabehere" a la calle que nace en la Av. Chorroarín, ubicada entre la Av. San Martín y las vías del FFCC San Martín. que termina	Nota 1568-SPUMA-1995	VIGENTE

Nota: El Formulario contiene todas las normativas que se han dictado para la presente manzana. El casillero NORMATIVA si se trata de una Ordenanza, Decreto, Nota, etc. El casillero NÚMERO indica el numero de normativa correspondiente si existiera. El casillero BOLETIN indica el numero de boletín en el que se publicó si fuese publicada. El casillero FECHA indica el año en que se publicó o dictó. El casillero DESCRIPCION reproduce el texto principal de la Normativa dictada. El casillero ACLARACIONES contiene más información y observaciones.