
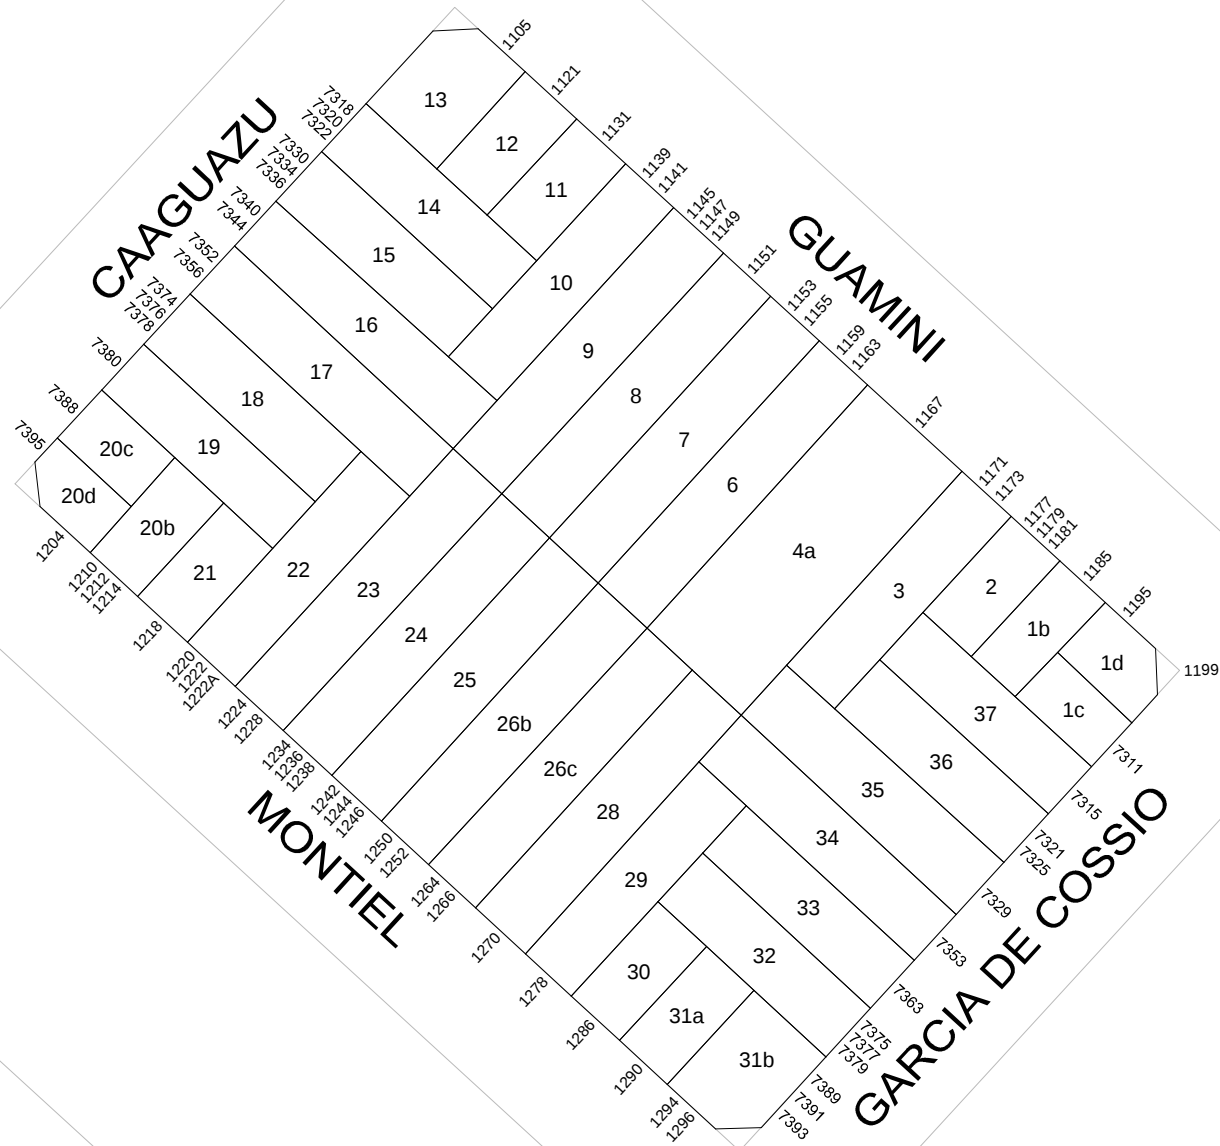


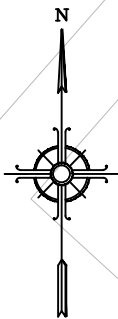

GOBIERNO DE LA CIUDAD
AUTONOMA DE BUENOS AIRES
DIRECCION GENERAL DE REGISTRO DE
OBRAS Y CATASTRO

PLANO INDICE

C 1
S 72
M 42

ESCALA: 1:1000

HOJA N: 1 / 2

FECHA DE EMISION
23/10/2019

VERSION: 1

 GOBIERNO DE LA CIUDAD AUTONOMA DE BUENOS AIRES DIRECCION GENERAL DE REGISTROS DE OBRAS Y CATASTRO				FORMULARIO PLANO INDICE: ANEXO NORMATIVA Descripción: El Formulario contiene todas las normativas que se han dictado para la presente manzana.		C1 S72 M42	
HOJA 2 de 2							
NORMATIVA	NÚMERO	BOLETÍN	FECHA	DESCRIPCION	ACLARACIONES	ESTADO	
Ordenanza	35161	16099	1979	Denomínase "García de Cossio", a la actual calle Cossio.			

Nota: El Formulario contiene todas las normativas que se han dictado para la presente manzana. El casillero NORMATIVA si se trata de una Ordenanza, Decreto, Nota, etc. El casillero NÚMERO indica el numero de normativa correspondiente si existiera. El casillero BOLETIN indica el numero de boletín en el que se publicó si fuese publicada. El casillero FECHA indica el año en que se publicó o dictó. El casillero DESCRIPCION reproduce el texto principal de la Normativa dictada. El casillero ACLARACIONES contiene más información y observaciones.