


LISANDRO DE LA TORRE

AV. RIVADAVIA

CNEL. RAMON L. FALCON

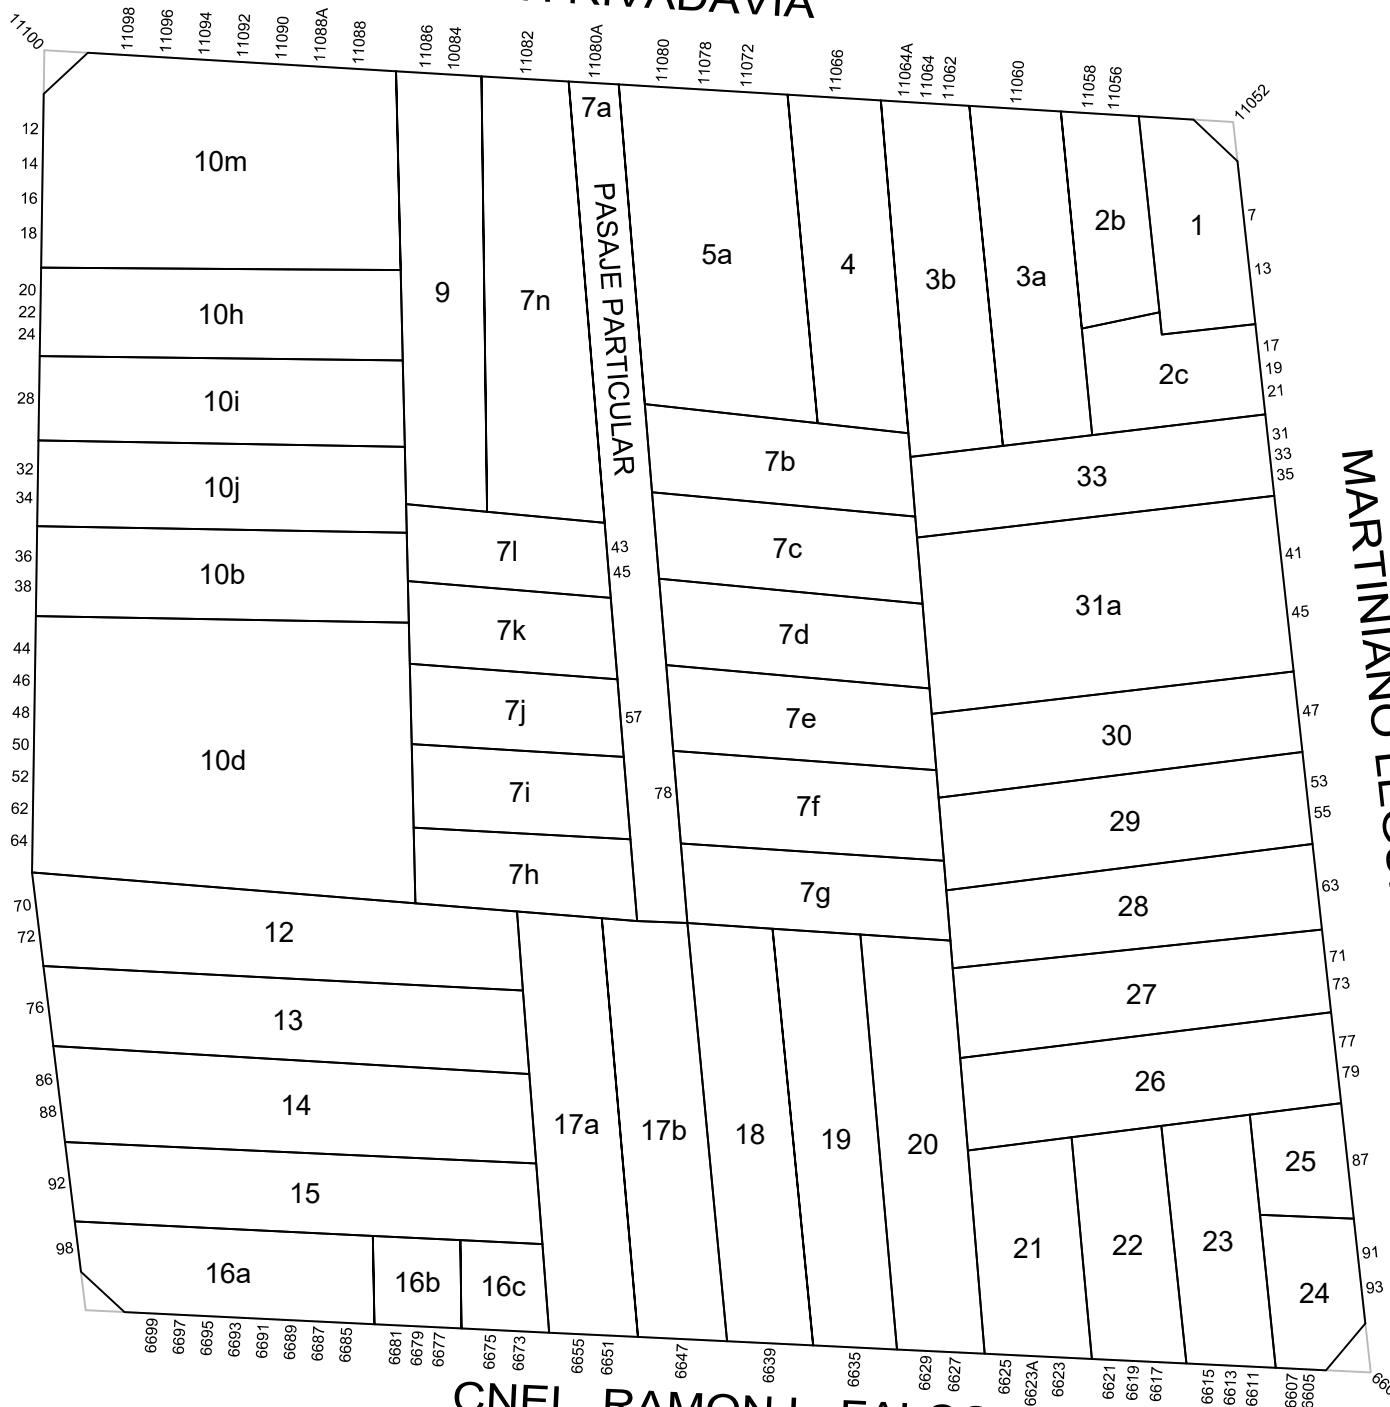

**GOBIERNO DE LA CIUDAD
AUTONOMA DE BUENOS AIRES
DIRECCION GENERAL DE REGISTRO DE
OBRAS Y CATASTRO**

PLANO INDICE

C 1
S 72
M 115

ESCALA: 1:750

HOJA N: 1 / 2

FECHA DE EMISION
12/11/2025

VERSION: 5



FORMULARIO PLANO INDICE: ANEXO NORMATIVA

Descripción: El Formulario contiene todas las normativas que se han dictado para la presente manzana.

| | | | |
|---|-----|---|----|
| C | 1 | S | 72 |
| M | 115 | | |

HOJA 2 de 2

| NORMATIVA | NÚMERO | BOLETÍN | FECHA | DESCRIPCION | ACLARACIONES | ESTADO |
|-----------|--------|---------|-------|--|---|--------|
| Ordenanza | 40478 | 17458 | 1984 | Denominase "Lisandro de La Torre" a la actual calle Tellier. | Decreto 147-1985, expediente 00836-HCD-1985 | |

Nota: El Formulario contiene todas las normativas que se han dictado para la presente manzana. El casillero NORMATIVA si se trata de una Ordenanza, Decreto, Nota, etc. El casillero NÚMERO indica el numero de normativa correspondiente si existiera. El casillero BOLETIN indica el numero de boletín en el que se publicó si fuese publicada. El casillero FECHA indica el año en que se publicó o dictó. El casillero DESCRIPCION reproduce el texto principal de la Normativa dictada. El casillero ACLARACIONES contiene más información y observaciones.