


ULRICO SCHMIDL

PILAR

LISANDRO DE LA TORRE

PIZARRO

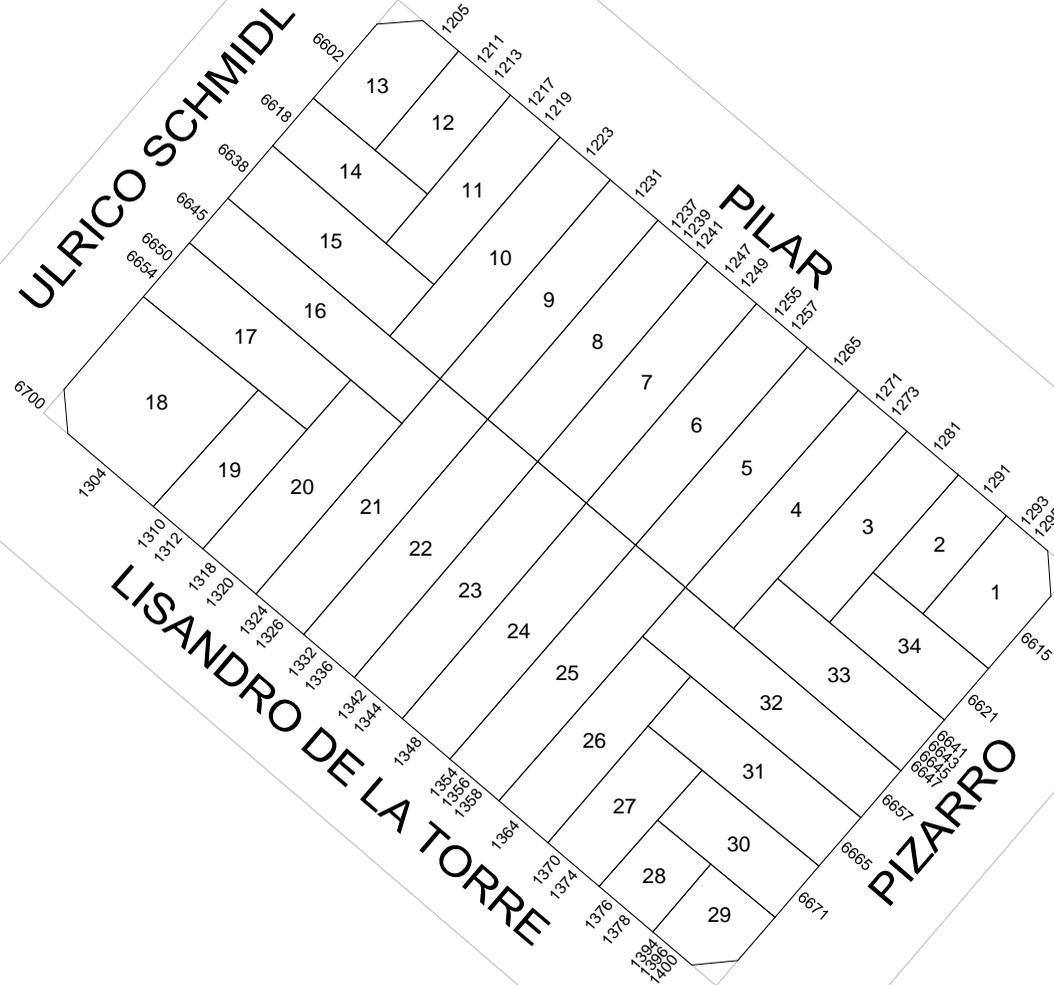

GOBIERNO DE LA CIUDAD
AUTONOMA DE BUENOS AIRES
DIRECCION GENERAL DE REGISTRO DE
OBRAS Y CATASTRO

PLANO INDICE

C 1
S 74
M 87

ESCALA: 1:1000

HOJA N: 1 / 2

FECHA DE EMISION
06/09/2024

VERSION: 3



**GOBIERNO DE LA CIUDAD
AUTONOMA DE BUENOS AIRES
DIRECCION GENERAL DE REGISTROS DE
OBRAS Y CATASTRO**

FORMULARIO PLANO INDICE: ANEXO NORMATIVA

Descripción: El Formulario contiene todas las normativas que se han dictado para la presente manzana.

C 1

S 74

M 87

HOJA 2 de 2

NORMATIVA	NÚMERO	BOLETÍN	FECHA	DESCRIPCION	ACLARACIONES	ESTADO
Ordenanza	24120	13465	1968	Denomínase a la calle Schmidl, "Ulrico Schmidl".	Expediente 108408-1968	
Ordenanza	40478	17458	1984	Denomínase "Lisandro de La Torre" a la actual calle Tellier.	Decreto 147-1985, expediente 00836-HCD-1985	

Nota: El Formulario contiene todas las normativas que se han dictado para la presente manzana. El casillero NORMATIVA si se trata de una Ordenanza, Decreto, Nota, etc. El casillero NÚMERO indica el numero de normativa correspondiente si existiera. El casillero BOLETIN indica el numero de boletín en el que se publicó si fuese publicada. El casillero FECHA indica el año en que se publicó o dictó. El casillero DESCRIPCION reproduce el texto principal de la Normativa dictada. El casillero ACLARACIONES contiene más información y observaciones.