
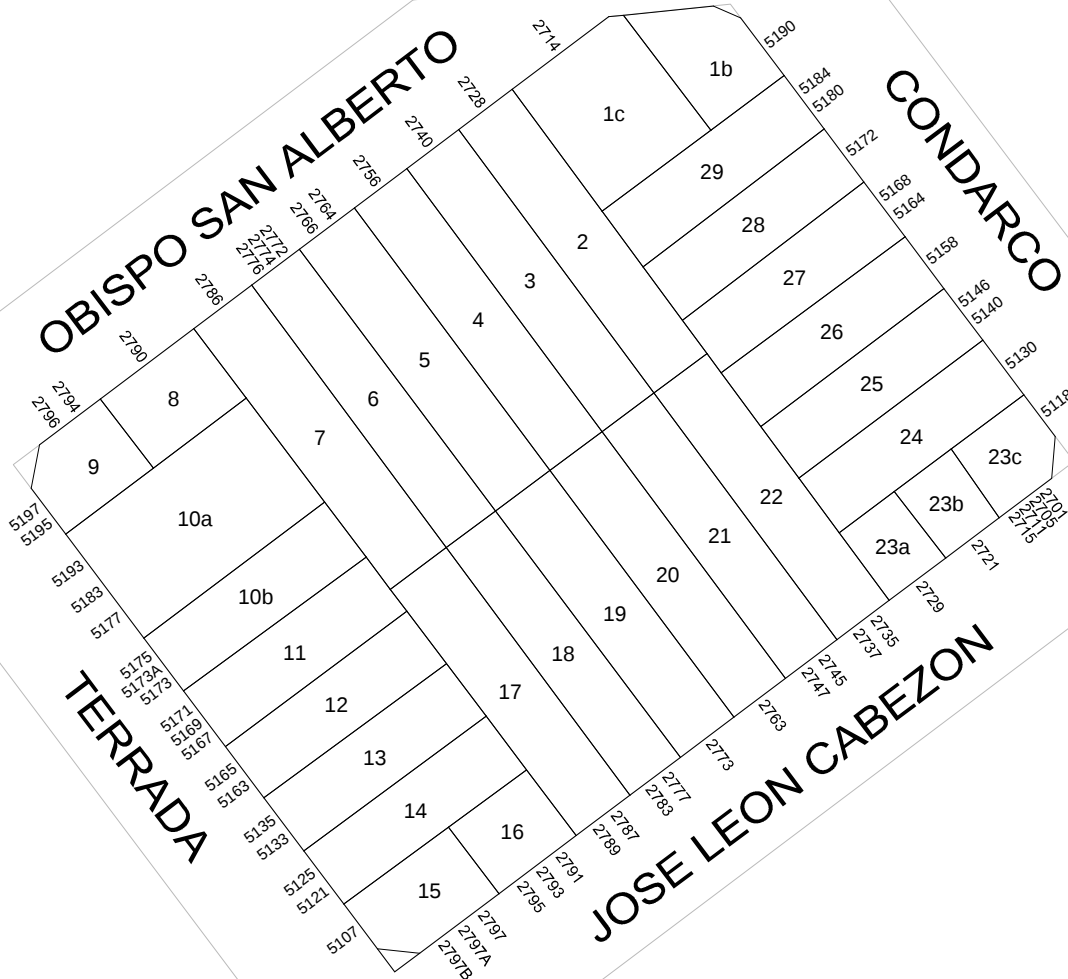


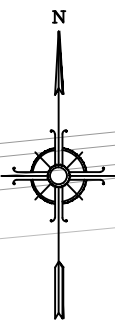

GOBIERNO DE LA CIUDAD
AUTONOMA DE BUENOS AIRES
DIRECCION GENERAL DE REGISTRO DE
OBRAS Y CATASTRO

PLANO INDICE

C 16
S 75
M 45

ESCALA: 1:1000

HOJA N: 1 / 2

FECHA DE EMISION
18/04/2024

VERSION: 1

 GOBIERNO DE LA CIUDAD AUTONOMA DE BUENOS AIRES DIRECCION GENERAL DE REGISTROS DE OBRAS Y CATASTRO				FORMULARIO PLANO INDICE: ANEXO NORMATIVA Descripción: El Formulario contiene todas las normativas que se han dictado para la presente manzana.		C16 S75 M45	HOJA 2 de 2
NORMATIVA	NÚMERO	BOLETÍN	FECHA	DESCRIPCION	ACLARACIONES	ESTADO	
Ordenanza	22586	13089	1967	Denomínase "José León Cabezón" a la calle Cabezón.			
Ordenanza	33439	15492	1977	AU 7 afectada año 1985.		DEROGADA POR LA ORDENANZA 36145-1980	
Ordenanza	36593	16506	1981	Apueba la nueva traza parcial de la AU 7.	Plano 1599-B-1/15		
Ordenanza	36737	16546	1981	Derógase la Autopista AU 7.			

Nota: El Formulario contiene todas las normativas que se han dictado para la presente manzana. El casillero NORMATIVA si se trata de una Ordenanza, Decreto, Nota, etc. El casillero NÚMERO indica el numero de normativa correspondiente si existiera. El casillero BOLETIN indica el numero de boletín en el que se publicó si fuese publicada. El casillero FECHA indica el año en que se publicó o dictó. El casillero DESCRIPCION reproduce el texto principal de la Normativa dictada. El casillero ACLARACIONES contiene más información y observaciones.