


AV. JUAN BAUTISTA ALBERDI

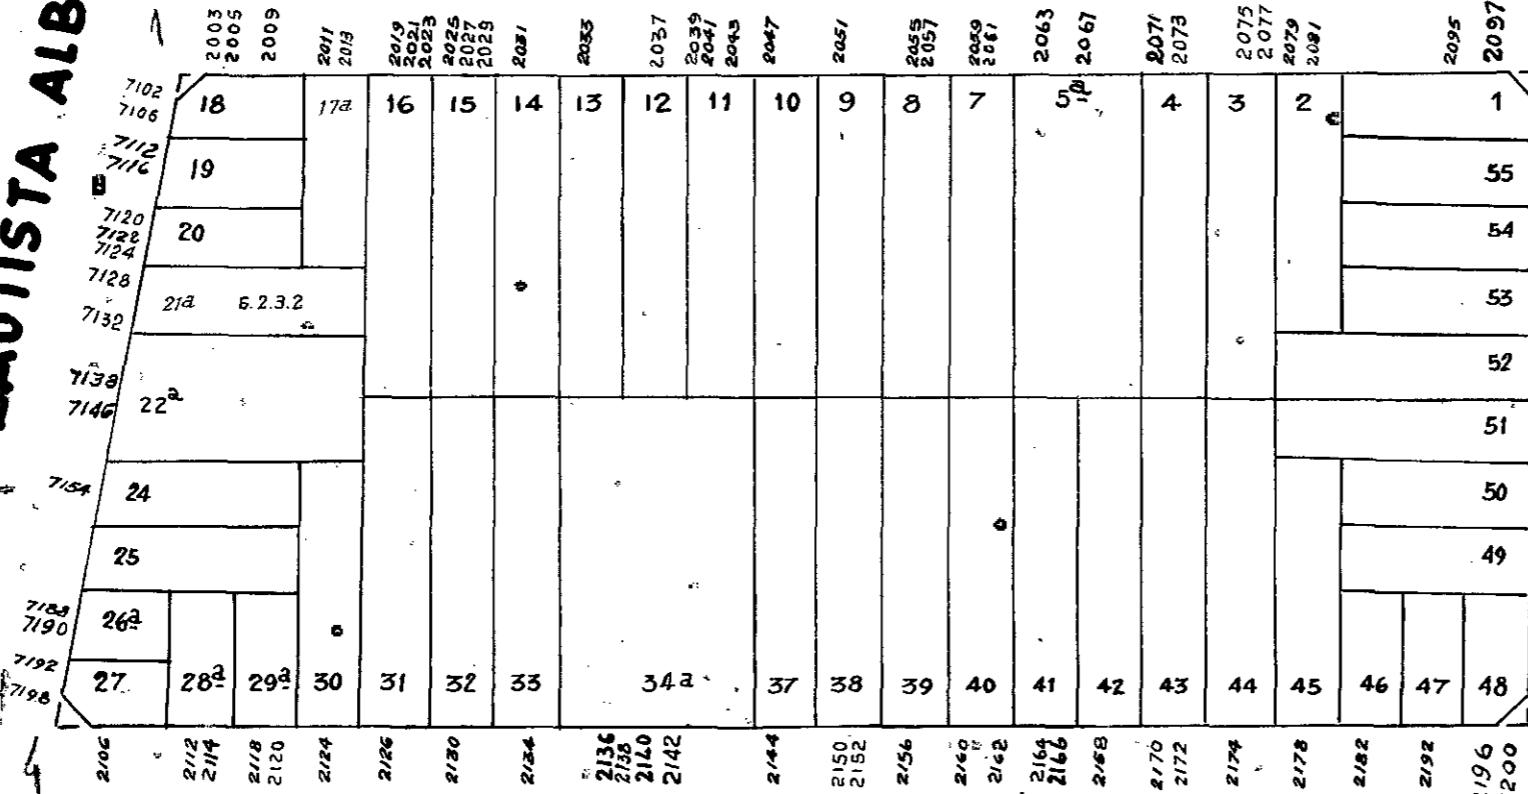

GUAMINÍ

MONTIEL

SICARPETA 168.608.D.G.F.O.T.75
Redistribución de las parcelas 17 y 21 en
17a y 21a. Plano M-172.75.
21.VII.75

Kennedy?

CATASTRO

C	1	S 76
		M 56
Nº LIBRETA 637		
FICHAS 55		
OP. POLIGONISTA DOMINGUEZ		
PLANCHETISTA BOURDIEU		
DICTAJANTE VIAS		
CALCULISTA		
FECHA REL. 19.VIII.1937		
FECHA REV. 02.VIII.1942		
V.R. E. R. - Kennedy		

BRAGADO

REF. DE LAS PARC. 5, 6, 7, 8, 9, 10, 11, 12, 13, 14, 15
POR NOTA 668-1942.

3 AGOSTO 1942.-

3 EXP. 200.118 B 955
ENGLOB. PARC. 30.35 y 36 EN 322
PLANO N° 105 5.III.955
G. Kennedy

4. NOTA 1/2257-DCT-1969
Unificación de los parcelos 22 y 23
en 22^a. Plano M-141-69.
R. Kennedy 13.VIII.70

Kennedy?