


JOSE ENRIQUE RODO

AV. CORONEL CARDENAS

COSQUIN

DIRECTORIO

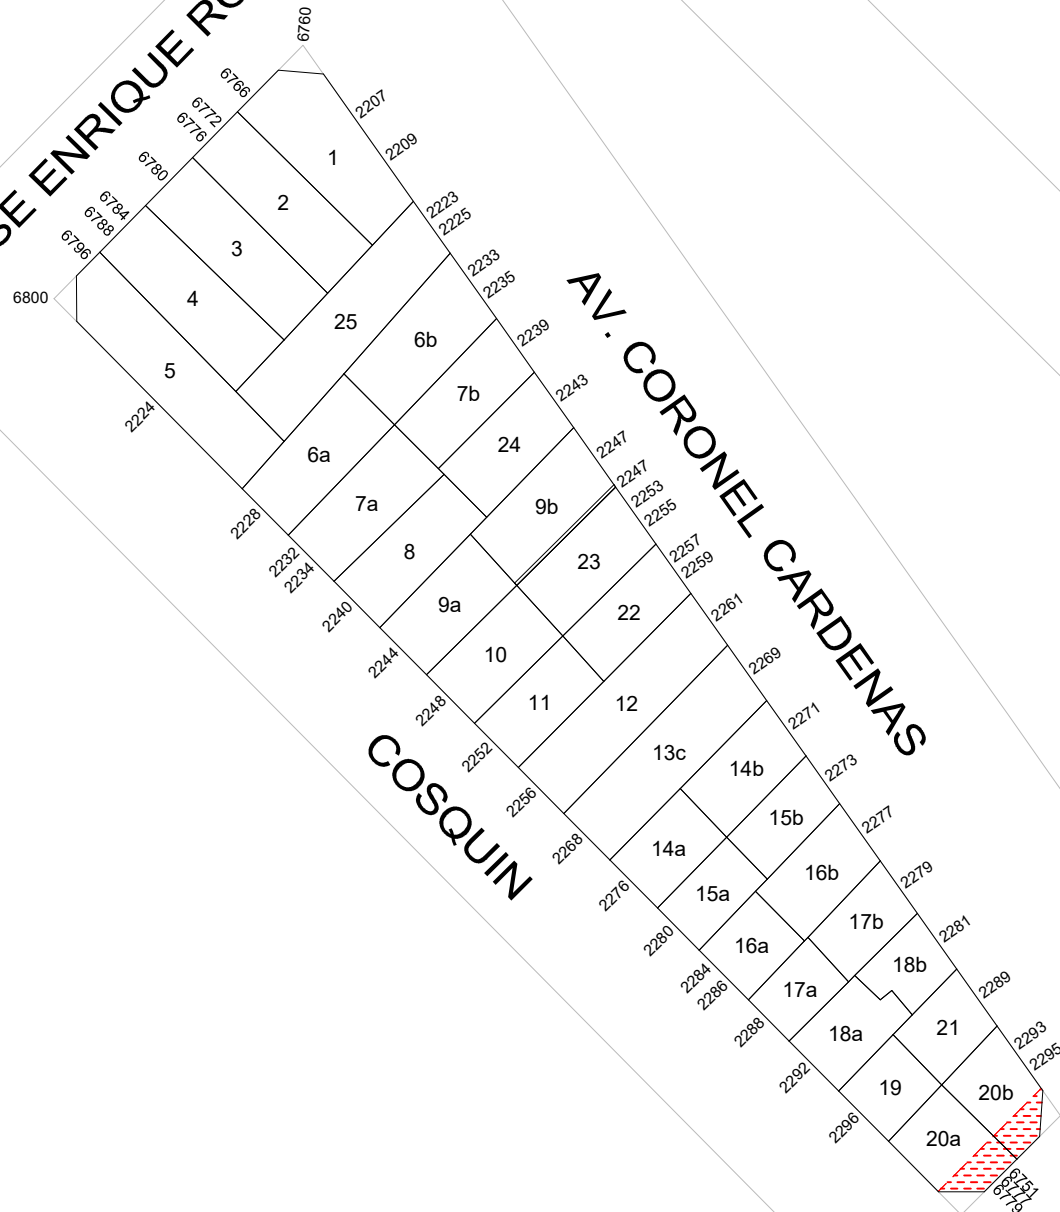

GOBIERNO DE LA CIUDAD
AUTONOMA DE BUENOS AIRES
DIRECCION GENERAL DE REGISTRO DE
OBRAS Y CATASTRO

PLANO INDICE

C 1
S 76
M 107

ESCALA: 1:1000

HOJA N: 1 / 2

FECHA DE EMISION
21/01/2026

VERSION: 2



**GOBIERNO DE LA CIUDAD
AUTONOMA DE BUENOS AIRES
DIRECCION GENERAL DE REGISTROS DE
OBRAS Y CATASTRO**

FORMULARIO PLANO INDICE: ANEXO NORMATIVA

Descripción: El Formulario contiene todas las normativas que se han dictado para la presente manzana.

C 1

S 76

M 107

HOJA 2 de 2

NORMATIVA	NÚMERO	BOLETÍN	FECHA	DESCRIPCION	ACLARACIONES	ESTADO
Ordenanza	35552	16216	07-02-1980	DENOMINASE DIRECTORIO A LA ACTUAL CALLE CHASCOMUS DE AV. TELLIER A AV. GRAL. PAZ.		
Ordenanza	44095	18717	01-12-1989	LINEA PARTICULARIZADA CALLE DIRECTORIO DE GENERAL PAZ A LISANDRO DE LA TORRE		
Ley	6099	5526	2018	Línea particularizada sobre Directorio de Av. General Paz a Av. Lisandro De La Torre por incorporacion de la Ord.N° 44095 al CUR.		

Nota: El Formulario contiene todas las normativas que se han dictado para la presente manzana. El casillero NORMATIVA si se trata de una Ordenanza, Decreto, Nota, etc. El casillero NÚMERO indica el numero de normativa correspondiente si existiera. El casillero BOLETIN indica el numero de boletín en el que se publicó si fuese publicada. El casillero FECHA indica el año en que se publicó o dictó. El casillero DESCRIPCION reproduce el texto principal de la Normativa dictada. El casillero ACLARACIONES contiene más información y observaciones.