


MUNICIPALIDAD DE LA CIUDAD DE BUENOS AIRES

DIRECCION DE CATASTRO

ESCALA 1:1700

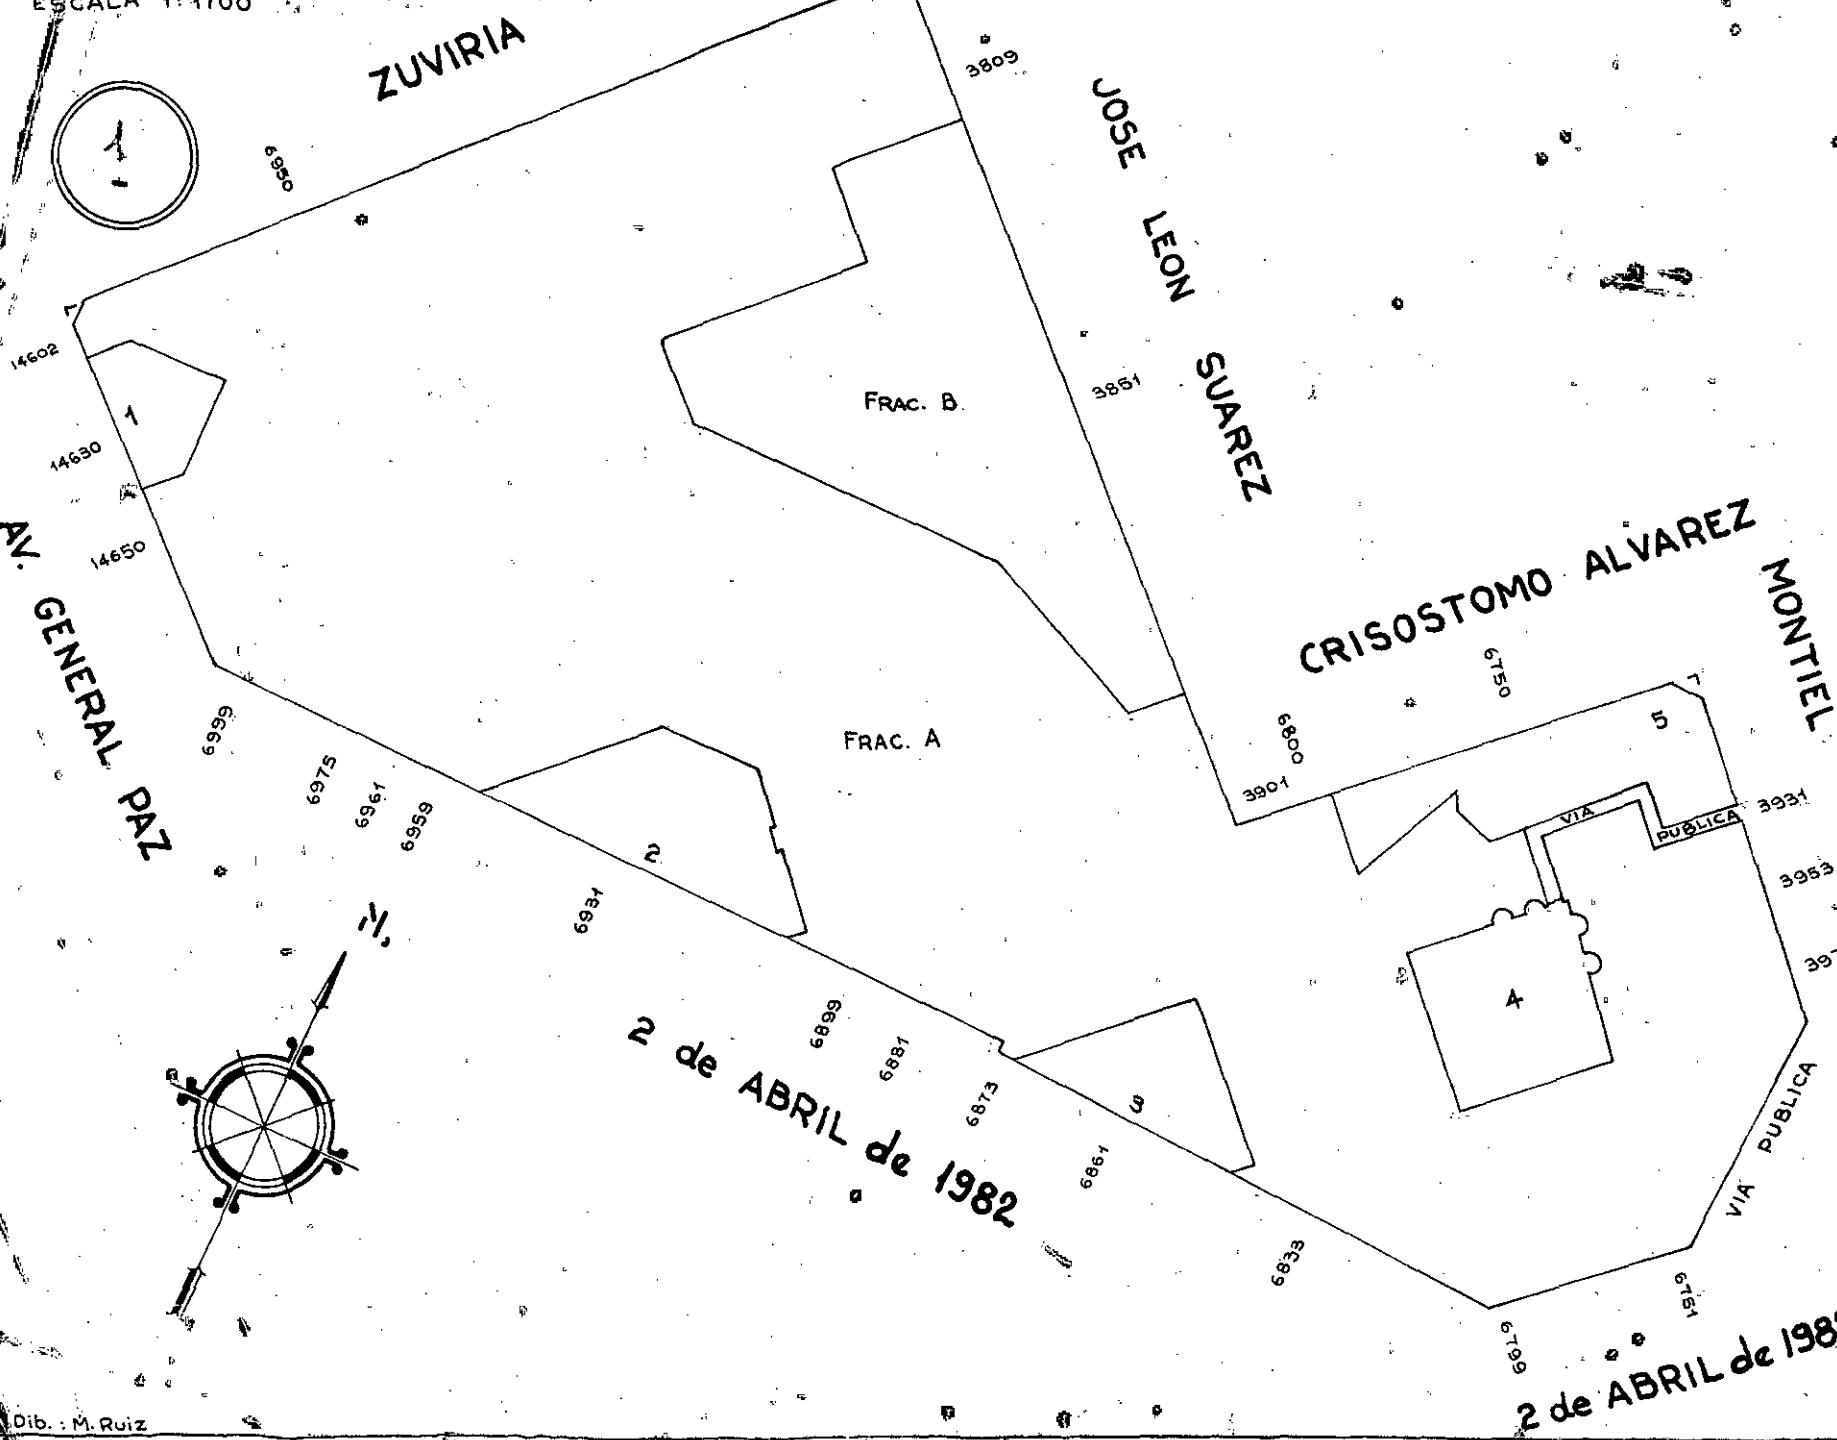

NOMENCLATURA PARCELARIA	
S. 78	C. 1
M. 1 E	VIA B
FECHA: MARZO de 1984	

CONSERVACION	
1) Carp. 7700 D.G.F.O.C. 83 Fraccionamiento de la Frac. B de la manz. 1B en manz. 1E, 1F, 1G, 1H, 159E, 159S, 159E y 159S y posterior fraccionamiento de la manz. 1E en Frac. A y B. Y Parc. 1, 2, 3, 4 y 5. Plano M-158-83. M. Ruiz	
18-IV-84	