


ESCALA 1:1250

(3)

### BARCA CABO DE HORNOS

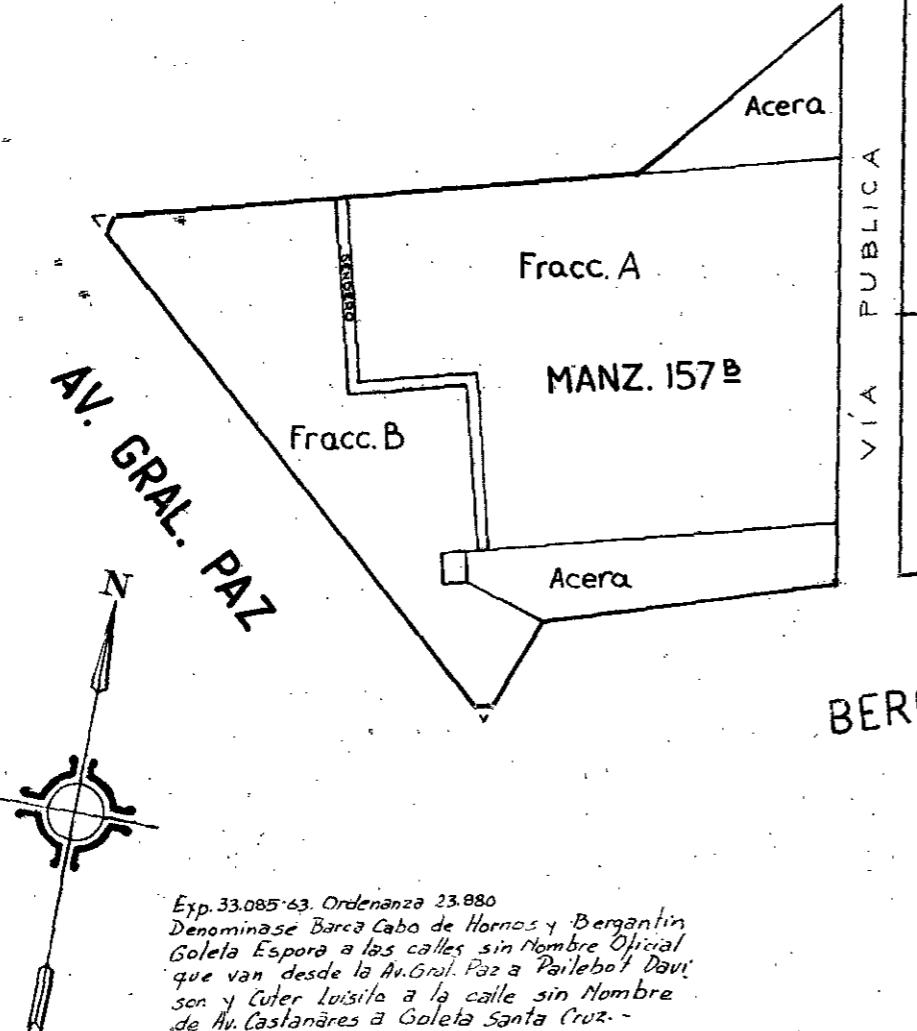

### BERGANTÍN GOLETA ESPORA

Dib. Valino.

CUTER LUISITO

C. 1 S. 78  
M. 157 A  
FECHA. 23-8-967  
Vº Bº

### CONSERVACION

1. Expediente 112.249/63. Procedimiento de la Fracc. 2 de la Hz. 1A en Hz. 155, 156, 157, 158, 159, 160, 161 y 162; asignándole Nro. 163 a la Frac. T, pasando el resto a formar la Hz. 1B  
Plano: H-270-61 23-4-69  
E. Alvarez

2. Nota 1/573B-DC-70. Fraccionamiento de la Manz. 157 en Manz.

157 A y 157 B - Plano M-450-70-71  
D.R. 19-XI-71

3) Nota 1027-D.F.O.C.83.

Fraccionamiento de las manzanas 157 B en fracciones A y B y 157 A en fracciones A y B pasando el resto de las manzanas a conformar aceras, senderos y calles. 3/plano  
M-450-70

M.Ruiz 22-3-83