


DIRECCION DE CATASTRO

ESCALA 1:1000

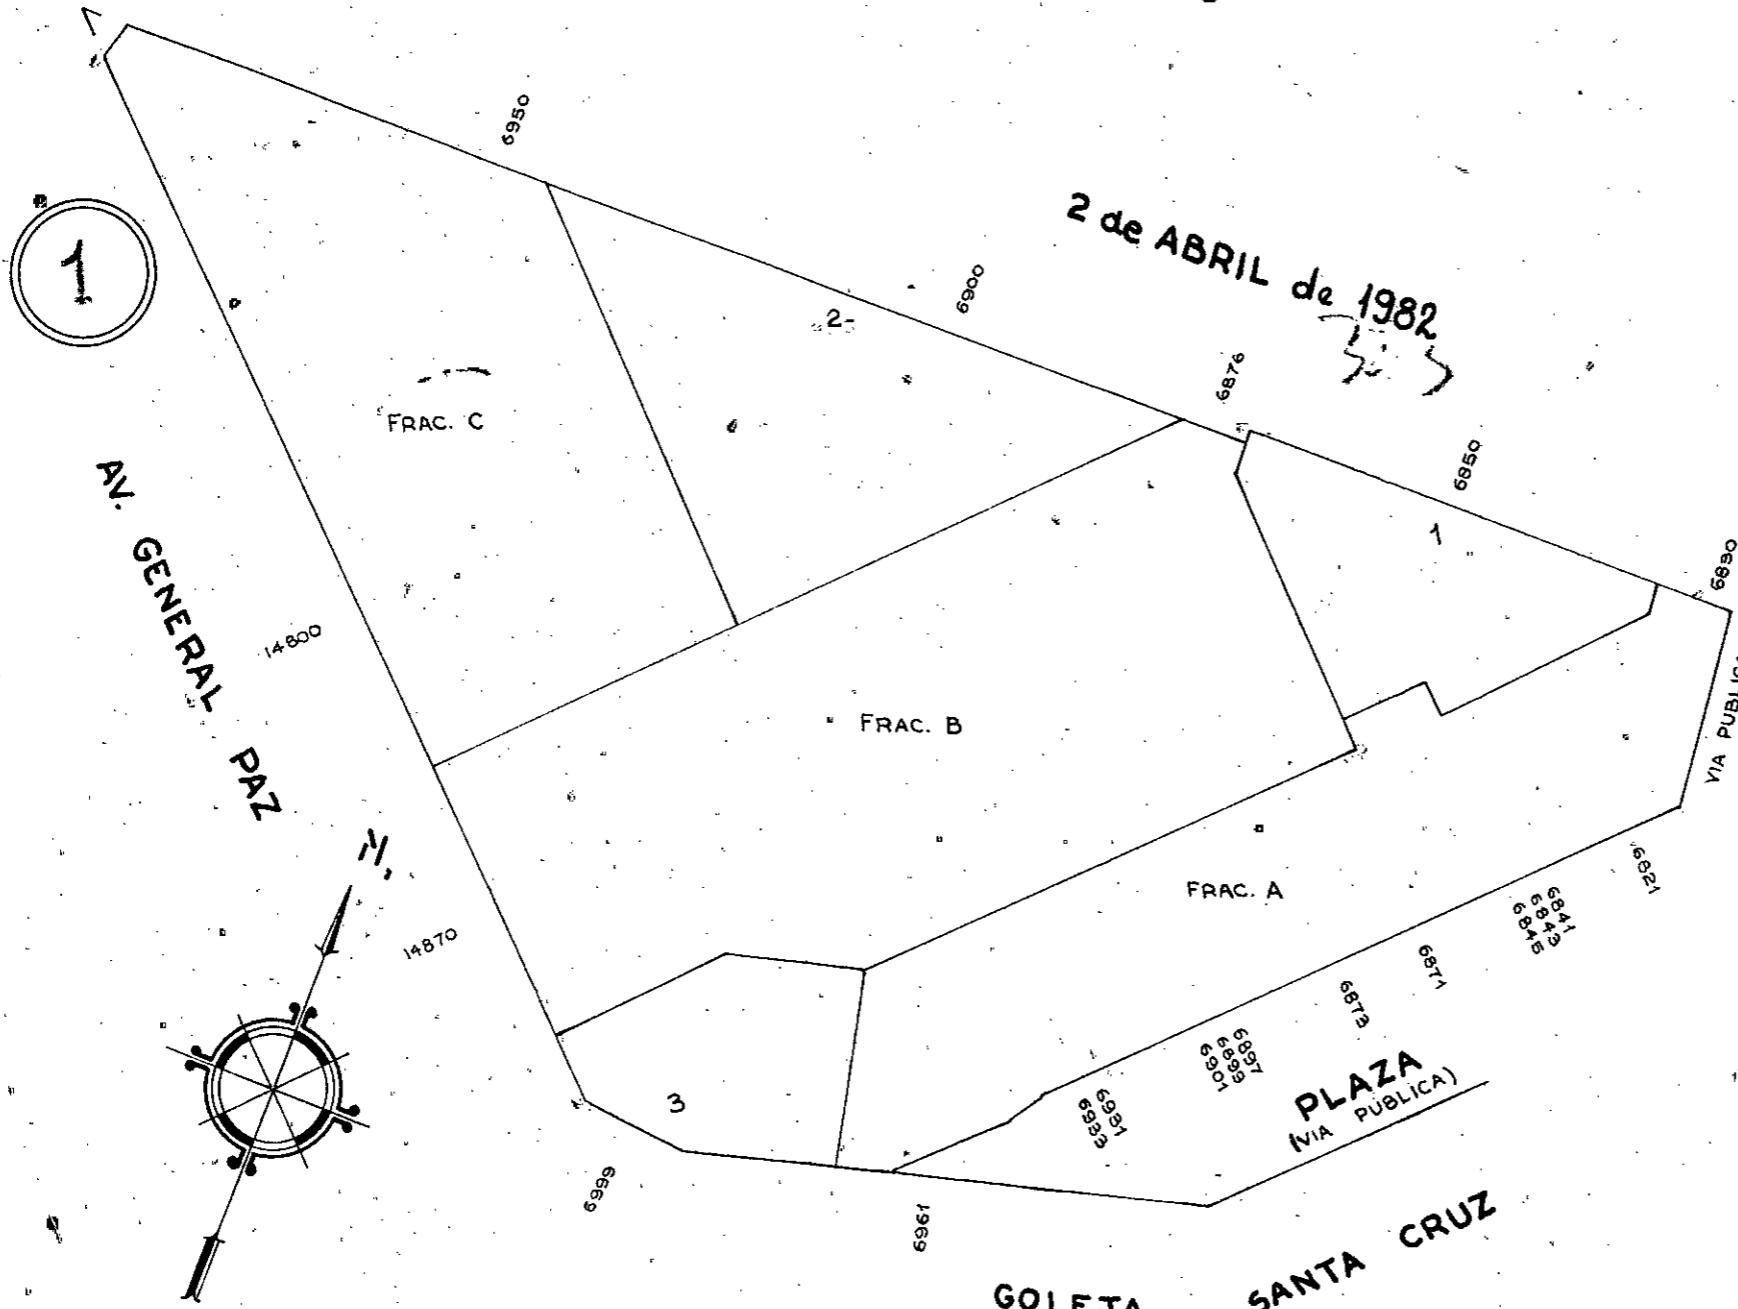

Dib.: M.Ruiz

PARCELARIA

S. 78

M. 159c

C. 1

FECHA : MARZO de 1984
V.a B.a *M.Ruiz*

CONSERVACION

1) Carp. 7700 D.G.F.O.C. 83
Fraccionamiento de la Frac. B de la
manz 1B en manz. 1E, 1F, 1G, 1H, 159E, 159B
159E y 159E y posterior fraccionamiento
de la manz. 159E en Frac. A, B y C y Parc.
1, 2 y 3. Plano M-158-83.
M. Ruiz

18-IV-83
M.Ruiz