
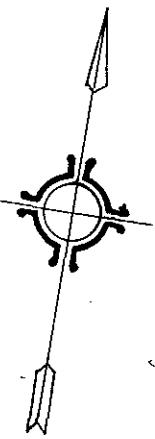


DIRECCION DE CATASTRO

ESCALA 1:1000

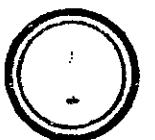


ORD. 44095 • PT 16/11
11 de Noviembre 1968

Piedra Buena do Av. Ar
gentino a Auta DallePiane

Dibujo AuRds.

Ordenanza 23.475-68 Dispone se
apertura en Prioridad 2 de la Av.
Castañares segun trazado plano ofi
cial año 1916.-

VIAS DEL F.N.G.B.

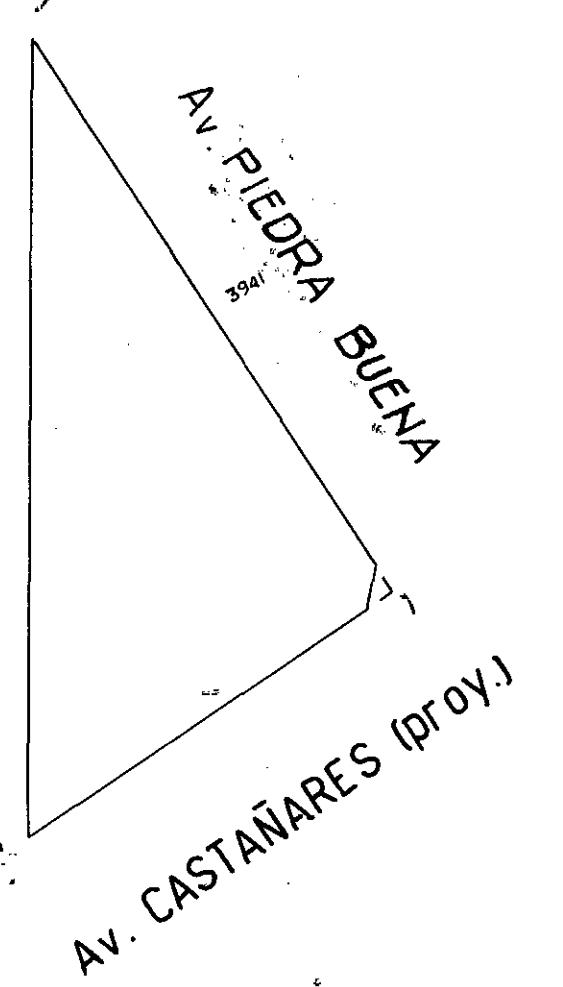

PARCELARIA

C. 1

S. 78

M. 163

FECHA 24-9-68

Vº Bº

CONSERVACION

I. Expediente 112.249-63. Fraccionamiento de la Fracc. Z de la Mz. 1^a en Mz. 155, 156, 157, 158, 159, 160, 161 y 162; asignando Mz. 163 a la Fracc. T. Pasando el resto a formar la Mz. 1^b. Plano M 270-61

25-9-68

Alcaldia