


AV. ALVAREZ JONTE

TEODORO VILARDEBO

TOKIO

ELPIDIO GONZALEZ

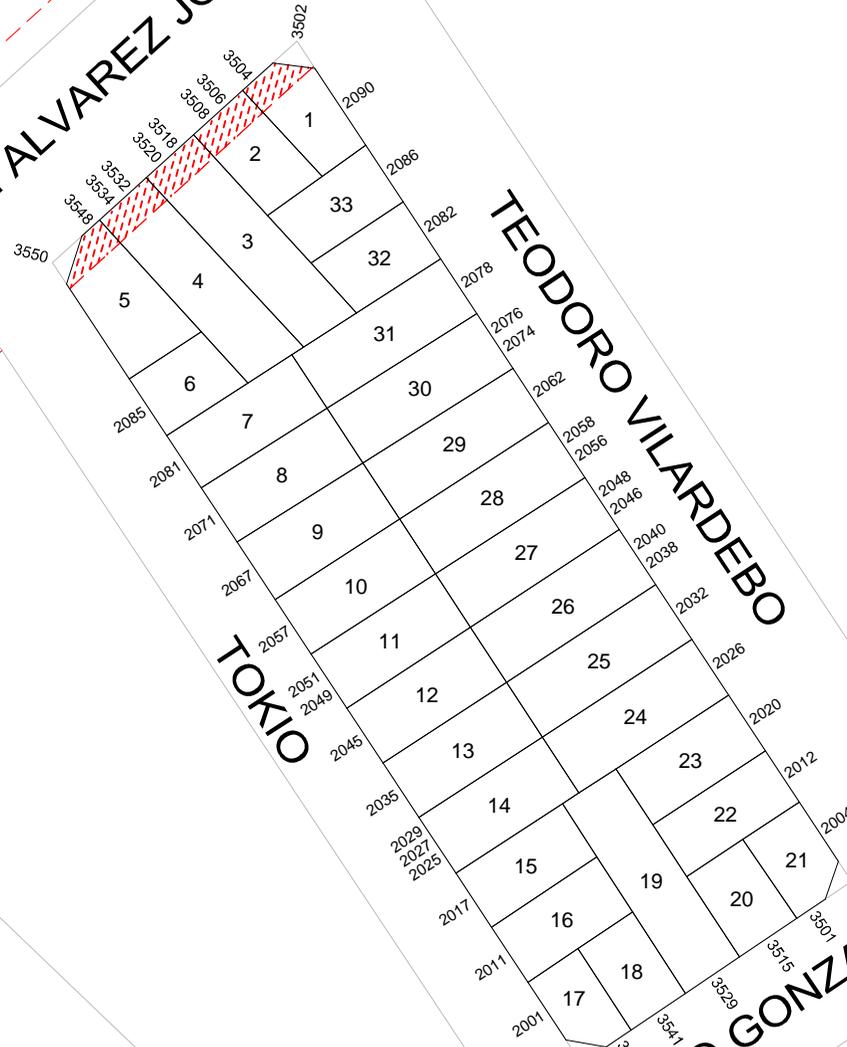

GOBIERNO DE LA CIUDAD
AUTONOMA DE BUENOS AIRES
DIRECCION GENERAL DE REGISTRO DE
OBRAS Y CATASTRO

PLANO INDICE

C 15
S 79
M 127A

ESCALA: 1:1000

HOJA N: 1 / 2

FECHA DE EMISION
12/06/2025

VERSION: 2



**GOBIERNO DE LA CIUDAD
AUTONOMA DE BUENOS AIRES
DIRECCION GENERAL DE REGISTROS DE
OBRAS Y CATASTRO**

FORMULARIO PLANO INDICE: ANEXO NORMATIVA

Descripción: El Formulario contiene todas las normativas que se han dictado para la presente manzana.

C 15

S 79

M 127A

HOJA 2 de 2

NORMATIVA	NÚMERO	BOLETÍN	FECHA	DESCRIPCION	ACLARACIONES	ESTADO
Expediente	11344		1959	DENOMINASE "ELPIDIO GONZALEZ" A LA ACTUAL CALLE INDIO.	H.C.D.-ORDENANZA 15731. -DECRETO16950-59.	
Ordenanza	44095	18717	1989	Línea particularizada sobre Av. Alvarez Jonte de Concordia a Punta Arenas.		
Ley	6099	5526	2018	Línea particularizada sobre Av. Álvarez Jonte de Concordia a Punta Arenas por incorporacion de la Ord.Nº 44095 al CUR.		

Nota: El Formulario contiene todas las normativas que se han dictado para la presente manzana. El casillero NORMATIVA si se trata de una Ordenanza, Decreto, Nota, etc. El casillero NÚMERO indica el numero de normativa correspondiente si existiera. El casillero BOLETIN indica el numero de boletín en el que se publicó si fuese publicada. El casillero FECHA indica el año en que se publicó o dictó. El casillero DESCRIPCION reproduce el texto principal de la Normativa dictada. El casillero ACLARACIONES contiene más información y observaciones.