
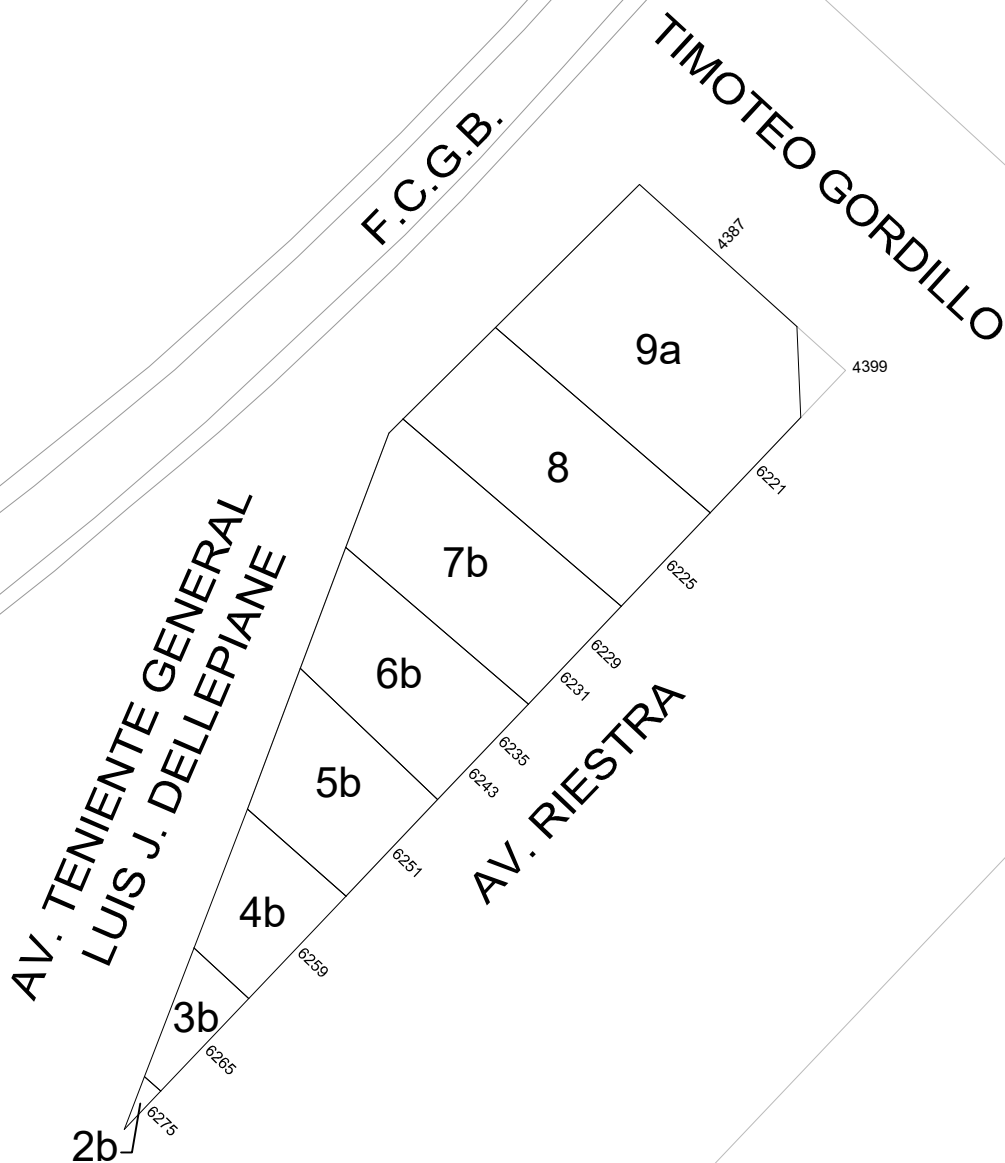


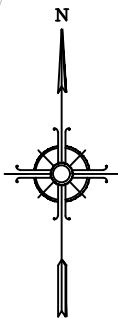

GOBIERNO DE LA CIUDAD
AUTONOMA DE BUENOS AIRES
DIRECCION GENERAL DE REGISTRO DE
OBRAS Y CATASTRO

PLANO INDICE

C 1
S 80
M 56B

ESCALA: 1:500

HOJA N: 1 / 2

FECHA DE EMISION
08/01/2026

VERSION: 1

 GOBIERNO DE LA CIUDAD AUTONOMA DE BUENOS AIRES DIRECCION GENERAL DE REGISTROS DE OBRAS Y CATASTRO				FORMULARIO PLANO INDICE: ANEXO NORMATIVA Descripción: El Formulario contiene todas las normativas que se han dictado para la presente manzana.		C1 M56B	HOJA 2 de 2	
NORMATIVA	NÚMERO	BOLETÍN	FECHA	DESCRIPCION	ACLARACIONES	ESTADO		
Expediente	49410		03-12-1940	Apertura de calles.				
Ley	12047		1945	AFFECTACION POR EXPROPIACION DEL CAMINO DE ACCESO AL AEROPUERTO DE EZEIZA.-PLANO Z-921.	Administración General de Vialidad Nacional			
Decreto	18282		1965	Denomínase "Teniente General Luis J. Dellepiane" a la avenida de acceso al Aeropuerto de Ezeiza desde la Av. Del Trabajo y Lafuente hasta la Av. Gral. Paz.	Ordenanza 20903-1957 / expediente 59007-1957			

Nota: El Formulario contiene todas las normativas que se han dictado para la presente manzana. El casillero NORMATIVA si se trata de una Ordenanza, Decreto, Nota, etc. El casillero NÚMERO indica el numero de normativa correspondiente si existiera. El casillero BOLETIN indica el numero de boletín en el que se publicó si fuese publicada. El casillero FECHA indica el año en que se publicó o dictó. El casillero DESCRIPCION reproduce el texto principal de la Normativa dictada. El casillero ACLARACIONES contiene más información y observaciones.