


GOBIERNO DE LA CIUDAD
AUTONOMA DE BUENOS AIRES
DIRECCION GENERAL DE REGISTRO DE
OBRAS Y CATASTRO

F.C.S.M.
ver manzana 24A

AV. CHIVILCOY

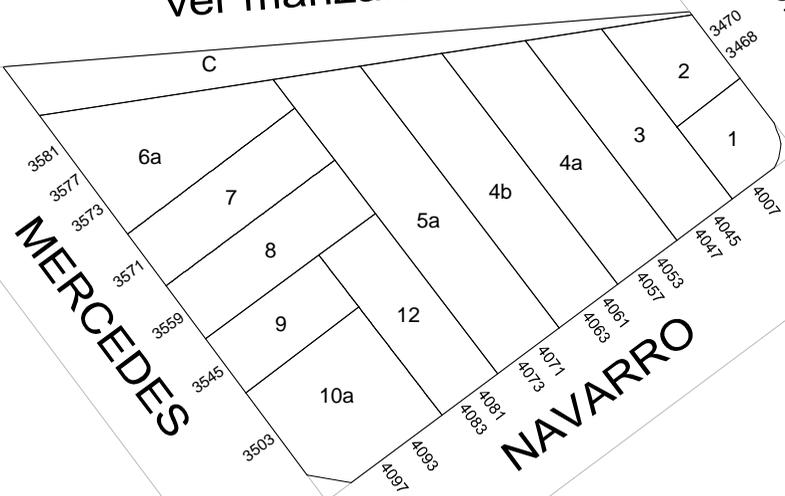

PLANO INDICE

C 15
S 83
M 63

ESCALA: 1:1000

HOJA N: 1 / 2

FECHA DE EMISION
28/03/2025

VERSION: 2



**GOBIERNO DE LA CIUDAD
AUTONOMA DE BUENOS AIRES
DIRECCION GENERAL DE REGISTROS DE
OBRAS Y CATASTRO**

FORMULARIO PLANO INDICE: ANEXO NORMATIVA

Descripción: El Formulario contiene todas las normativas que se han dictado para la presente manzana.

C 15

S 83

M 63

HOJA 2 de 2

NORMATIVA	NÚMERO	BOLETÍN	FECHA	DESCRIPCION	ACLARACIONES	ESTADO
Ordenanza	29562	14876	05-09-1974	DENOMINASE "DR. RAMON CARRILLO" A LA ACTUAL CALLE CHIVILCOY EN TODA SU EXTENSION. 11-74.	Decreto 5489	Derogada por el Decreto/Ordenanza 1665-1976
Decreto - Ordenanza	1665	15257	27-04-1976	Derógase la ordenanza.29562. 05-76.		

Nota: El Formulario contiene todas las normativas que se han dictado para la presente manzana. El casillero NORMATIVA si se trata de una Ordenanza, Decreto, Nota, etc. El casillero NÚMERO indica el numero de normativa correspondiente si existiera. El casillero BOLETIN indica el numero de boletín en el que se publicó si fuese publicada. El casillero FECHA indica el año en que se publicó o dictó. El casillero DESCRIPCION reproduce el texto principal de la Normativa dictada. El casillero ACLARACIONES contiene más información y observaciones.