


PAREJA

AV. SAN MARTIN

LLAVALLOL

GUTENBERG AV. SALVADOR MARIA DEL CARRIL

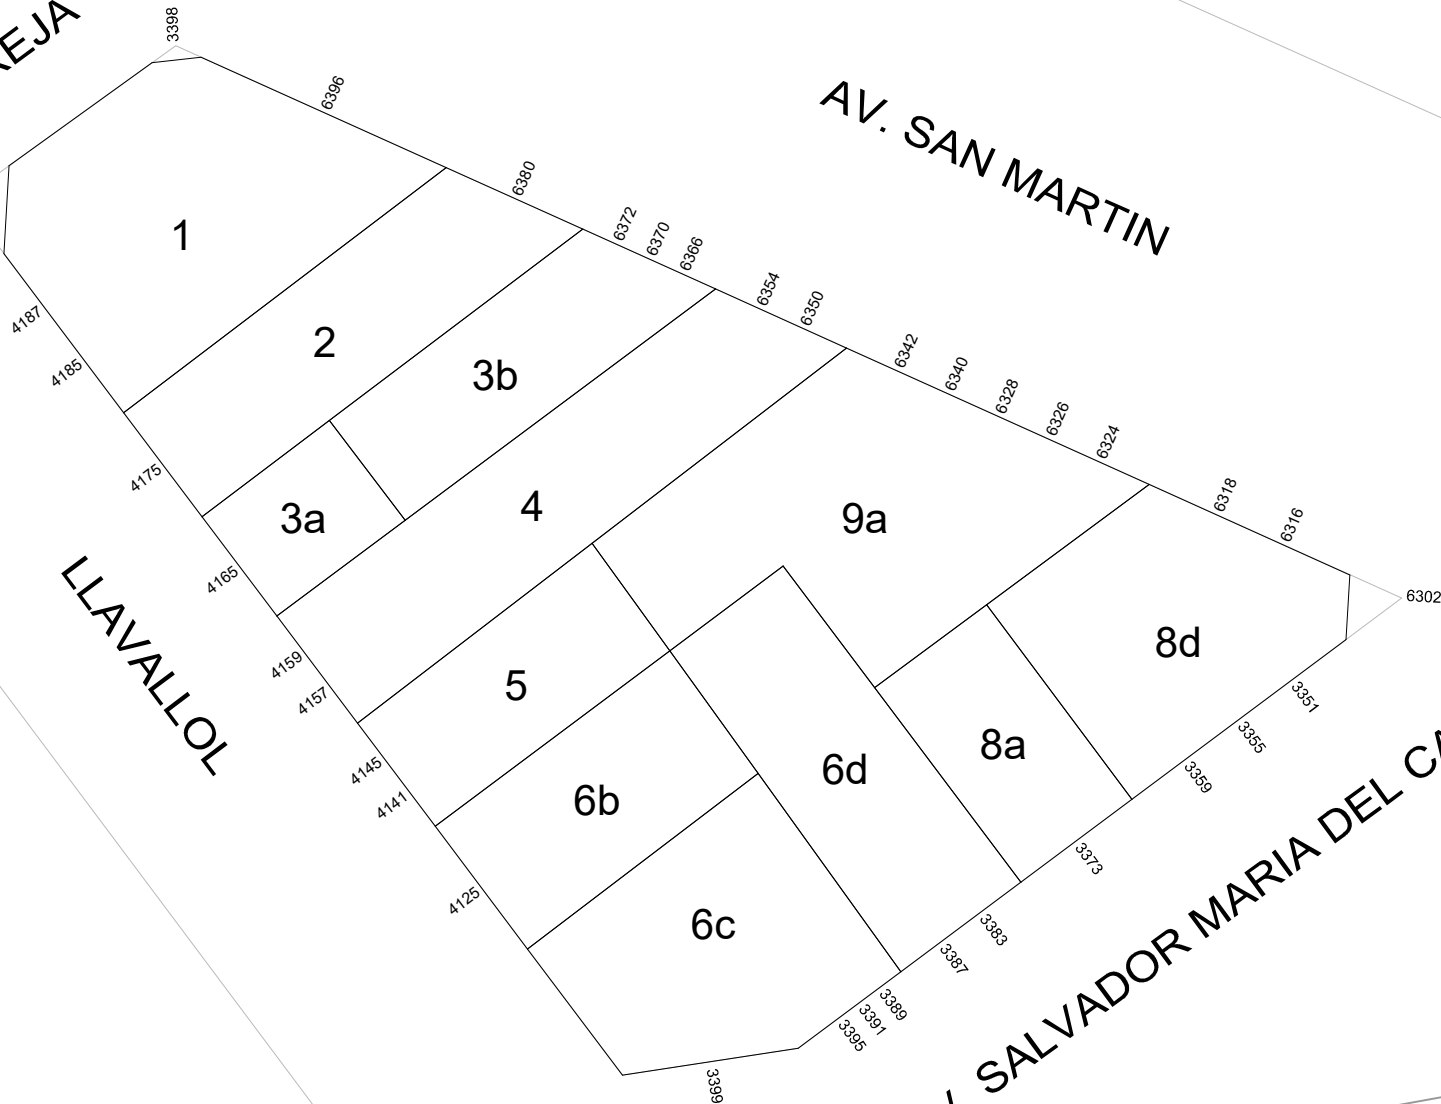

GOBIERNO DE LA CIUDAD  
AUTONOMA DE BUENOS AIRES  
DIRECCION GENERAL DE REGISTRO DE  
OBRAS Y CATASTRO

## PLANO INDICE

**C 15**  
**S 83**  
**M 217**

ESCALA: 1:500

HOJA N: 1 / 2

FECHA DE EMISION  
11/02/2026

VERSION: 2

|   |        |         |       |   |                                        |                                |                                |
|---|--------|---------|-------|---|----------------------------------------|--------------------------------|--------------------------------|
| <div><div><b>GOBIERNO DE LA CIUDAD<br/>AUTONOMA DE BUENOS AIRES<br/>DIRECCION GENERAL DE REGISTROS DE<br/>OBRAS Y CATASTRO</b></div></div> |        |         |       | <div><b>FORMULARIO PLANO INDICE: ANEXO NORMATIVA</b></div> <div>Descripción: El Formulario contiene todas las normativas que se han dictado para la presente manzana.</div> |                                        | <div>C15</div> <div>M217</div> | <div>S83</div> <div>M217</div> |
| HOJA 2 de 2   |        |         |       |   |                                        |                                |                                |
| NORMATIVA   | NÚMERO | BOLETÍN | FECHA | DESCRIPCION   | ACLARACIONES                           |                                | ESTADO                         |
| Ordenanza   |        |         |       | POR ORD.31247.-SE LIMITA AL TRAMO AV.DE LOS CONSTITUYENTES-VIAS F.G.U. M.R.07-08-75.                                                                                        |                                        |                                |                                |
| Decreto   | 287    | 14708   | 1973  | Denomínase AV. FRANCISCO P. MORENO a la sector de la actual Av. Salvador María del Carril entre la Av. de los Constituyentes y Bahía Blanca.                                | Ordenanza 28806, expediente 76865-1973 |                                |                                |
| Ordenanza   | 36086  | 16376   | 1980  | Deróganse las Ordenanzas 28806 y 31247 y denominase Av. Salvador María del Carril en toda su extensión.                                                                     |                                        |                                |                                |

Nota: El Formulario contiene todas las normativas que se han dictado para la presente manzana. El casillero NORMATIVA si se trata de una Ordenanza, Decreto, Nota, etc. El casillero NÚMERO indica el numero de normativa correspondiente si existiera. El casillero BOLETIN indica el numero de boletín en el que se publicó si fuese publicada. El casillero FECHA indica el año en que se publicó o dictó. El casillero DESCRIPCION reproduce el texto principal de la Normativa dictada. El casillero ACLARACIONES contiene más información y observaciones.