
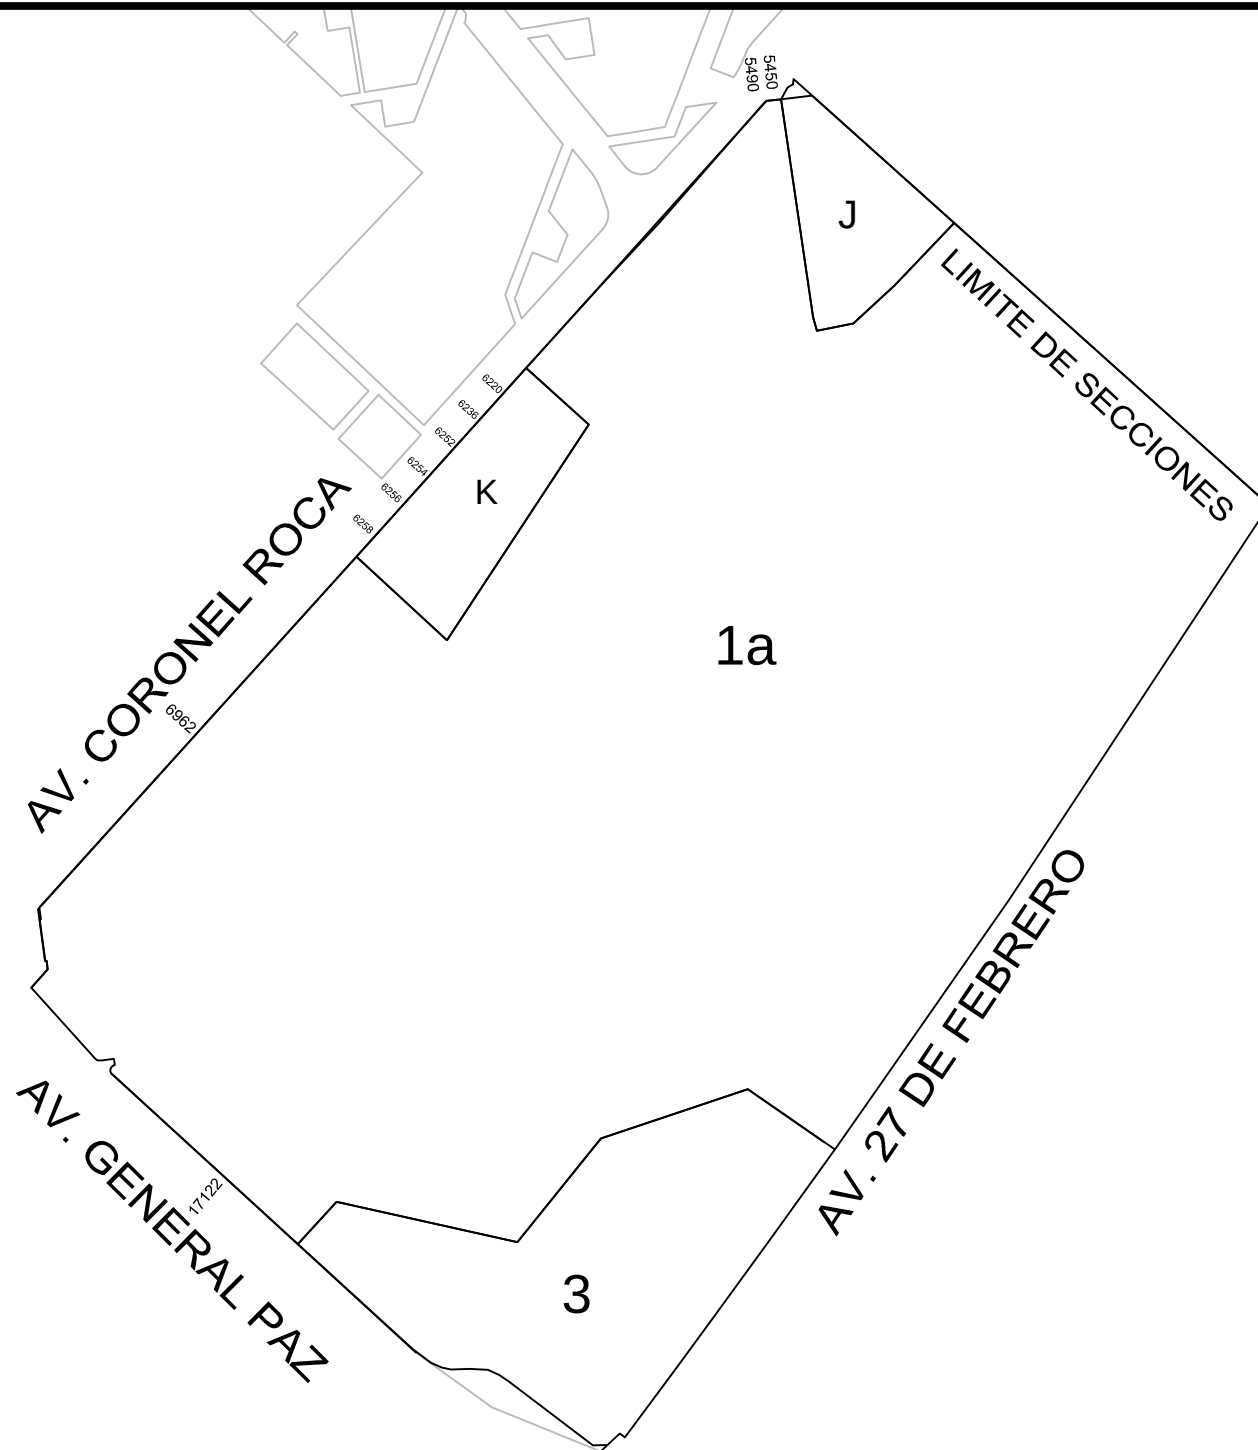


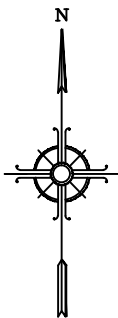

GOBIERNO DE LA CIUDAD
AUTONOMA DE BUENOS AIRES
DIRECCION GENERAL DE REGISTRO DE
OBRAS Y CATASTRO

PLANO INDICE

C 1
S 84
M 1B

ESCALA: 1:10000

HOJA N: 1 / 2

FECHA DE EMISION
15/01/2018

VERSION: 1

 GOBIERNO DE LA CIUDAD AUTONOMA DE BUENOS AIRES DIRECCION GENERAL DE REGISTROS DE OBRAS Y CATASTRO				FORMULARIO PLANO INDICE: ANEXO NORMATIVA Descripción: El Formulario contiene todas las normativas que se han dictado para la presente manzana.		C1 S84 M1B	
HOJA 2 de 2							
NORMATIVA	NÚMERO	BOLETÍN	FECHA	DESCRIPCION	ACLARACIONES	ESTADO	
Ley	885		2002	Denomínase "Oscar Alfredo Galvez" al Autódromo de la Ciudad de Buenos Aires.			
Ordenanza	34870	16003	1979	Apruébase la traza de la Av. 27 de Febrero según plano 02-315-316-317-318-319 D.I.G.I. Derógase la ordenanza 33.403 y toda otra disposición que se oponga a la presente, excepto las relativas al camino de Sirga a que se refiere el Art. 2639 del Código Civil.			

Nota: El Formulario contiene todas las normativas que se han dictado para la presente manzana. El casillero NORMATIVA si se trata de una Ordenanza, Decreto, Nota, etc. El casillero NÚMERO indica el numero de normativa correspondiente si existiera. El casillero BOLETIN indica el numero de boletín en el que se publicó si fuese publicada. El casillero FECHA indica el año en que se publicó o dictó. El casillero DESCRIPCION reproduce el texto principal de la Normativa dictada. El casillero ACLARACIONES contiene más información y observaciones.