


ALEJANDRO MAGARIÑOS CERVANTES

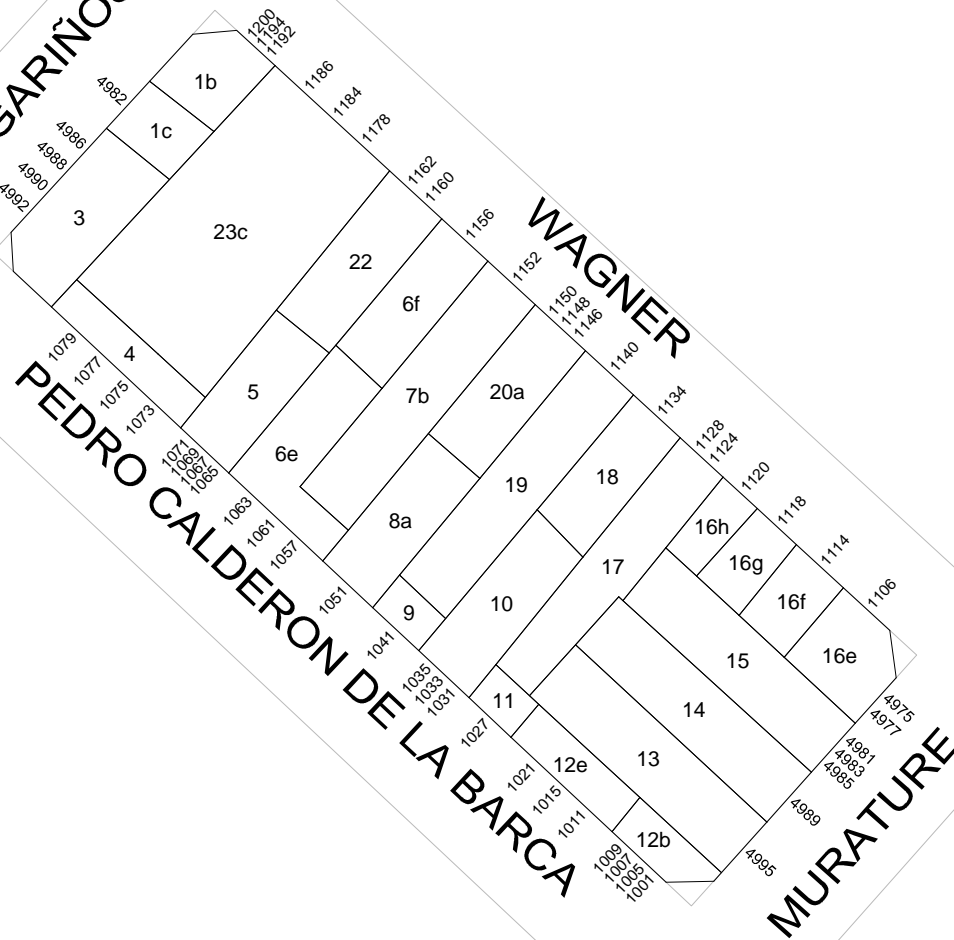

GOBIERNO DE LA CIUDAD
AUTONOMA DE BUENOS AIRES
DIRECCION GENERAL DE REGISTRO DE
OBRAS Y CATASTRO

PLANO INDICE


C 15
S 85
M 17

ESCALA: 1:1000

HOJA N: 1 / 2

FECHA DE EMISION
06/10/2025

VERSION: 2

<div><div>GOBIERNO DE LA CIUDAD AUTONOMA DE BUENOS AIRES DIRECCION GENERAL DE REGISTROS DE OBRAS Y CATASTRO</div></div>				<div>FORMULARIO PLANO INDICE: ANEXO NORMATIVA</div> <div>Descripción: El Formulario contiene todas las normativas que se han dictado para la presente manzana.</div>		<div>C15</div> <div>S85 M17</div>	HOJA 2 de 2
NORMATIVA	NÚMERO	BOLETÍN	FECHA	DESCRIPCION	ACLARACIONES	ESTADO	
Ordenanza	33439	15492	1977	AU.5. AFECTADA AÑO 1983.			
Ordenanza	36737	16546	09-06-1981	DEROGASE AUTOPISTA AU.5.			
Ordenanza	49133		1995	CORONEL PEDRO CALDERON DE LA BARCA hoy PEDRO CALDERON DE LA BARCA.	Decreto 430-1995		

Nota: El Formulario contiene todas las normativas que se han dictado para la presente manzana. El casillero NORMATIVA si se trata de una Ordenanza, Decreto, Nota, etc. El casillero NÚMERO indica el numero de normativa correspondiente si existiera. El casillero BOLETIN indica el numero de boletín en el que se publicó si fuese publicada. El casillero FECHA indica el año en que se publicó o dictó. El casillero DESCRIPCION reproduce el texto principal de la Normativa dictada. El casillero ACLARACIONES contiene más información y observaciones.